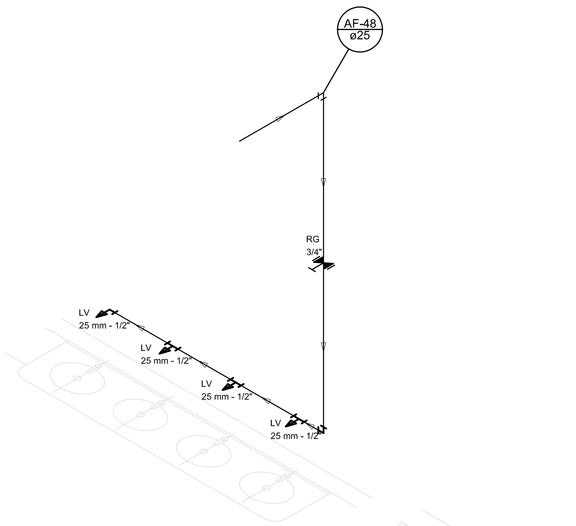

Detalhe H38
escala 1:25

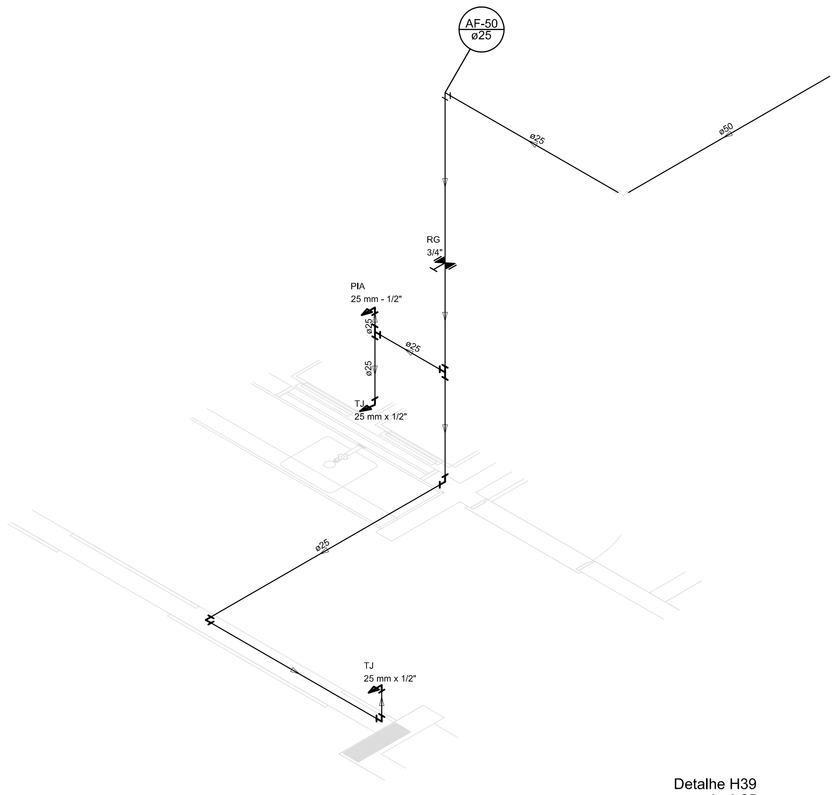

Detalhe H39
escala 1:25

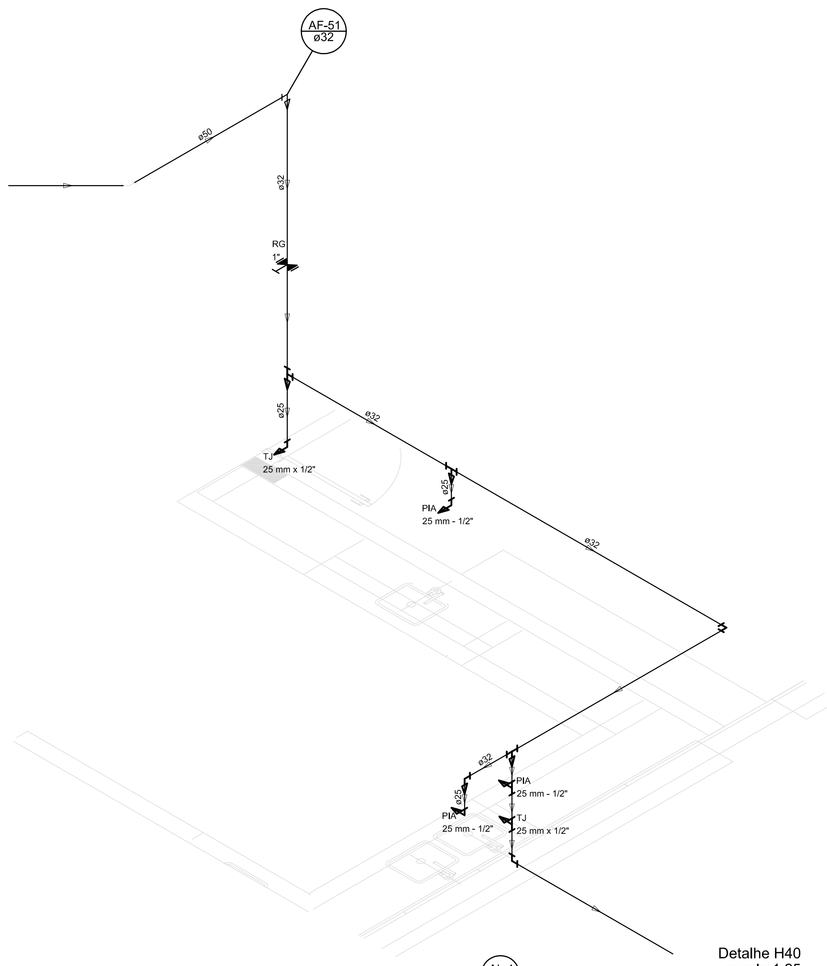

Detalhe H40
escala 1:25

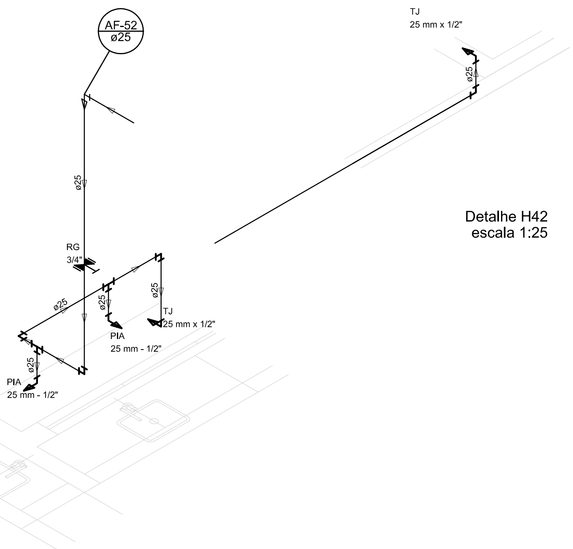

Detalhe H42
escala 1:25

Detalhe H41
escala 1:25

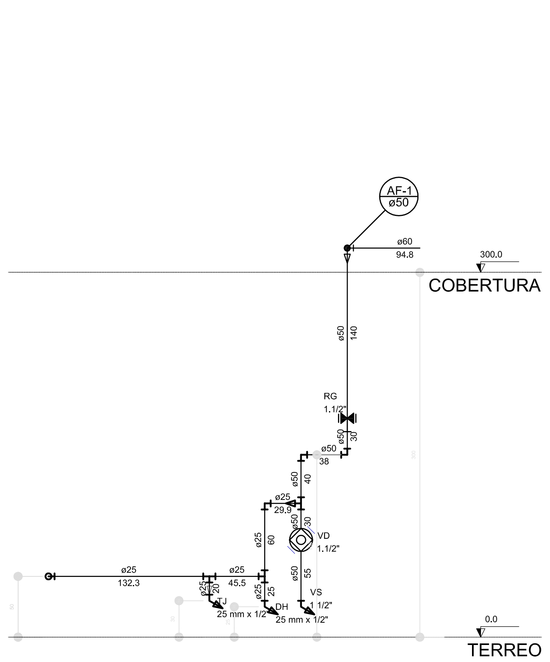

Corte C1
escala 1:25

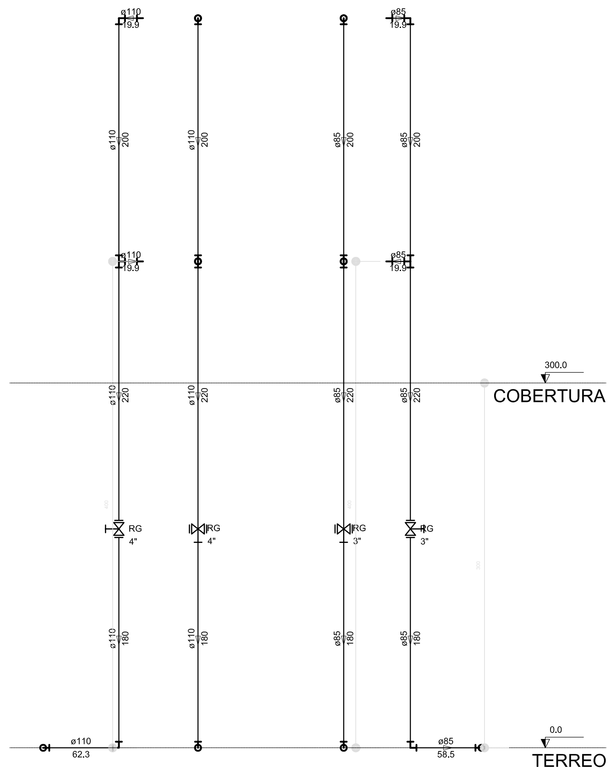

Corte C2
escala 1:25

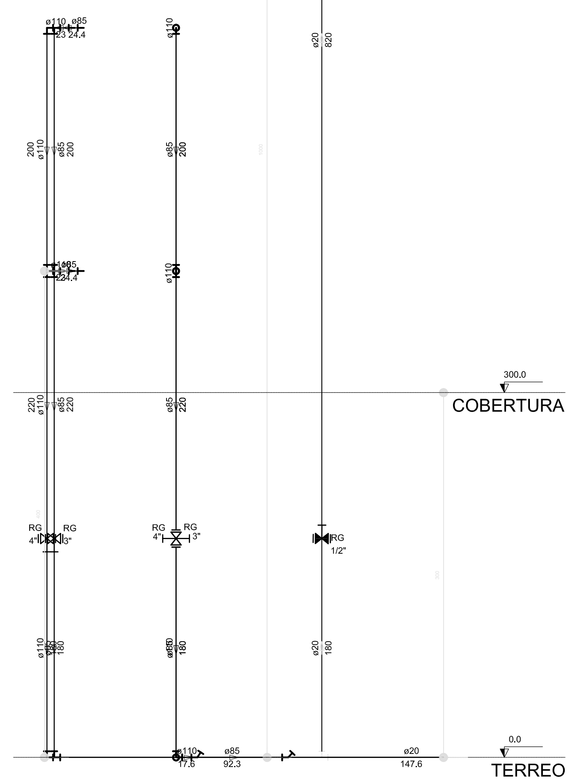

Corte C3
escala 1:25

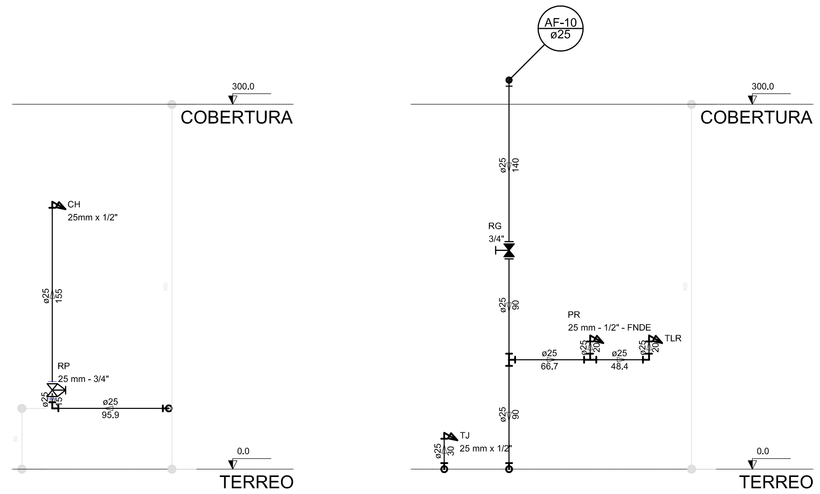

Corte C4
escala 1:25

Corte C5
escala 1:25

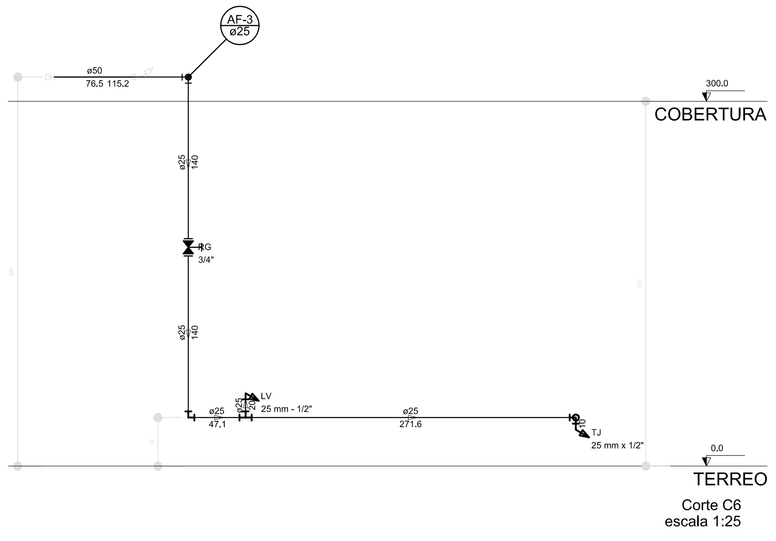

Corte C6
escala 1:25

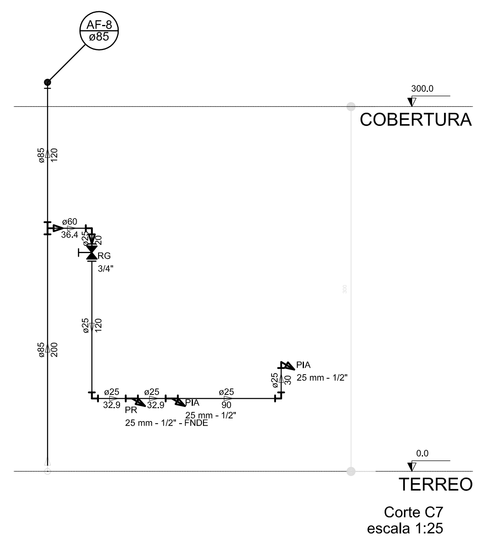

Corte C7
escala 1:25

LEGENDA	
	ALIMENTADOR PREDIAL
	HIDRÔMETRO
	REGISTRO BRUTO GAVETA INDUSTRIAL C/ PVC SOLDÁVEL – RI
	REGISTRO BRUTO GAVETA EUROPA C/ PVC SOLDÁVEL – RG
	REGISTRO DE PRESSÃO C/ PVC SOLDÁVEL – RP
	REGISTRO DE GAVETA C/ CAMPLA ORDINÁRIA C/ PVC SOLDÁVEL
	VÁLVULA DE DESCARGA C/PVC SOLDÁVEL – VD

LEGENDA DAS INDICAÇÕES	
Bp	Barrilete com junho de 90° – 25 mm – 1/2" – PADE
BR	Rebaixo com junho de 90° – 25 mm – 1/2" – PADE
Cv	Chuveiro – 25mm x 1/2"
CH	Ducha Higiênica – 25 mm x 1/2"
HIDRÔMETRO	Hidrômetro – unidade 1/2"–Tipo
LV	Lavatório com junho de 90° – 25 mm – 1/2"
MLR	Máquina de lavar roupa com Tê de 90° – 25 mm – 3/4" – PADE
PIA	Pia de cozinha com junho de 90° – 25 mm – 1/2"
PR	Purificador com junho 90° – 25 mm – 1/2" – PADE
RP	Registro de Pressão com PVC soldável – 25 mm – 3/4"
RG	Registro de gaveta c/canopla cromada c/PVC soldável – 3/4"
TLR	Torneira de lavar com junho de 90° – 25 mm – 3/4"
TJ	Torneira de jardim – 25 mm x 1/2"
VD	Válvula de descarga c/PVC soldável – 1.1/2"
VS	Vaso Sanitário com válvula de descarga – 1 1/4"
MLL	Lava louças com junho de 90° – 25 mm – 1/2"

FNDE Fundo Nacional de Desenvolvimento da Educação — Ministério da Educação — GOVERNO FEDERAL BRASIL PÁTRIA EDUCADORA

PROJETO PADRÃO - FNDE

PROPRIETÁRIO: :

ENDEREÇO:

MUNICÍPIO – UF:

PROPRIETÁRIO

RESP. TÉCNICO — CREA

AUTOR DO PROJETO — CAU

DLFO | CREA | RA

OBSERVAÇÕES:

PROJETO EXECUTIVO

PROGRAMA PROINFÂNCIA - PROJETO TIPO 1

PROJETO DE INSTALAÇÕES

COORDENAÇÃO: CGEST - Coordenação Geral de Infraestrutura Educacional

REDE DE ÁGUA FRIA
DETALHES ISOMÉTRICOS
DETALHES - CORTES

HAG

FORMATO (1189x841) | REVISÃO R.00 | ESCALA 1/25 | DATA EMISSÃO JUNHO/2015 | PRANCHA 07/11