




Detalle S1
escala 1:25

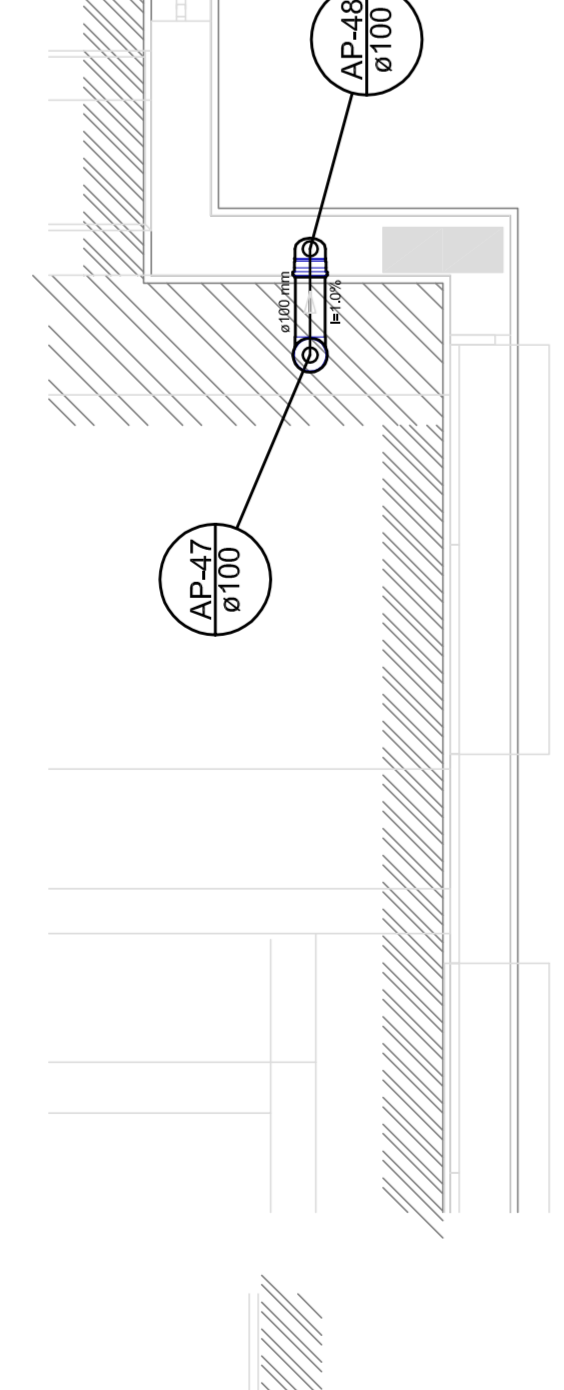


Detalle S2
escala 1:25

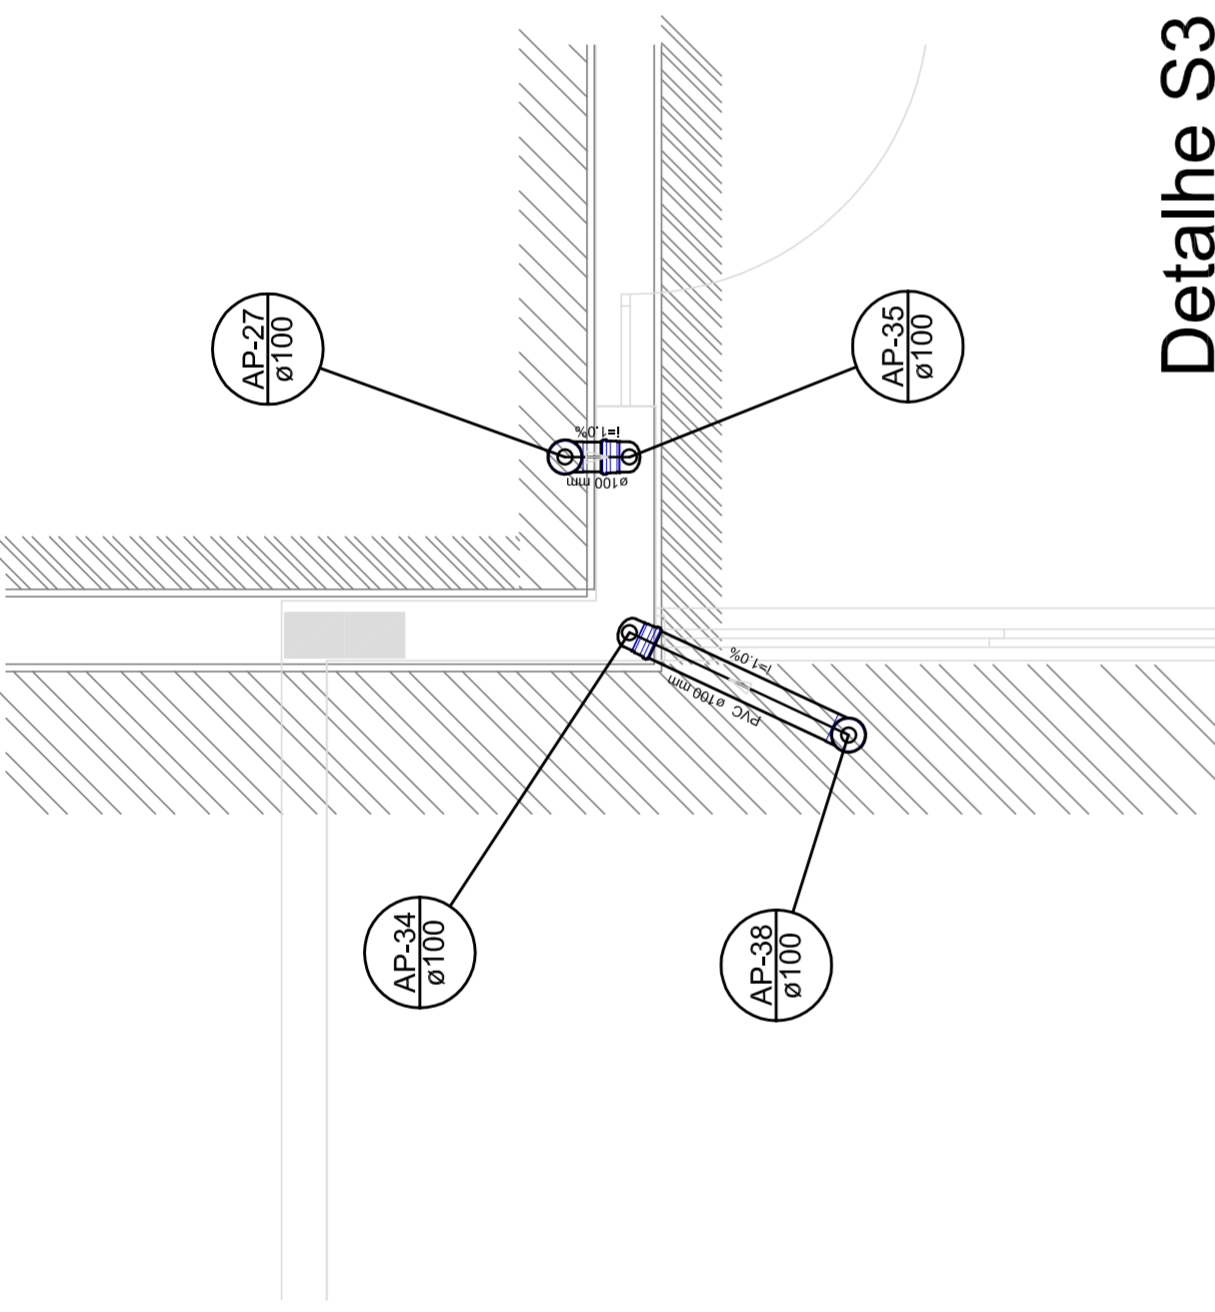


Detalle S3
escala 1:25

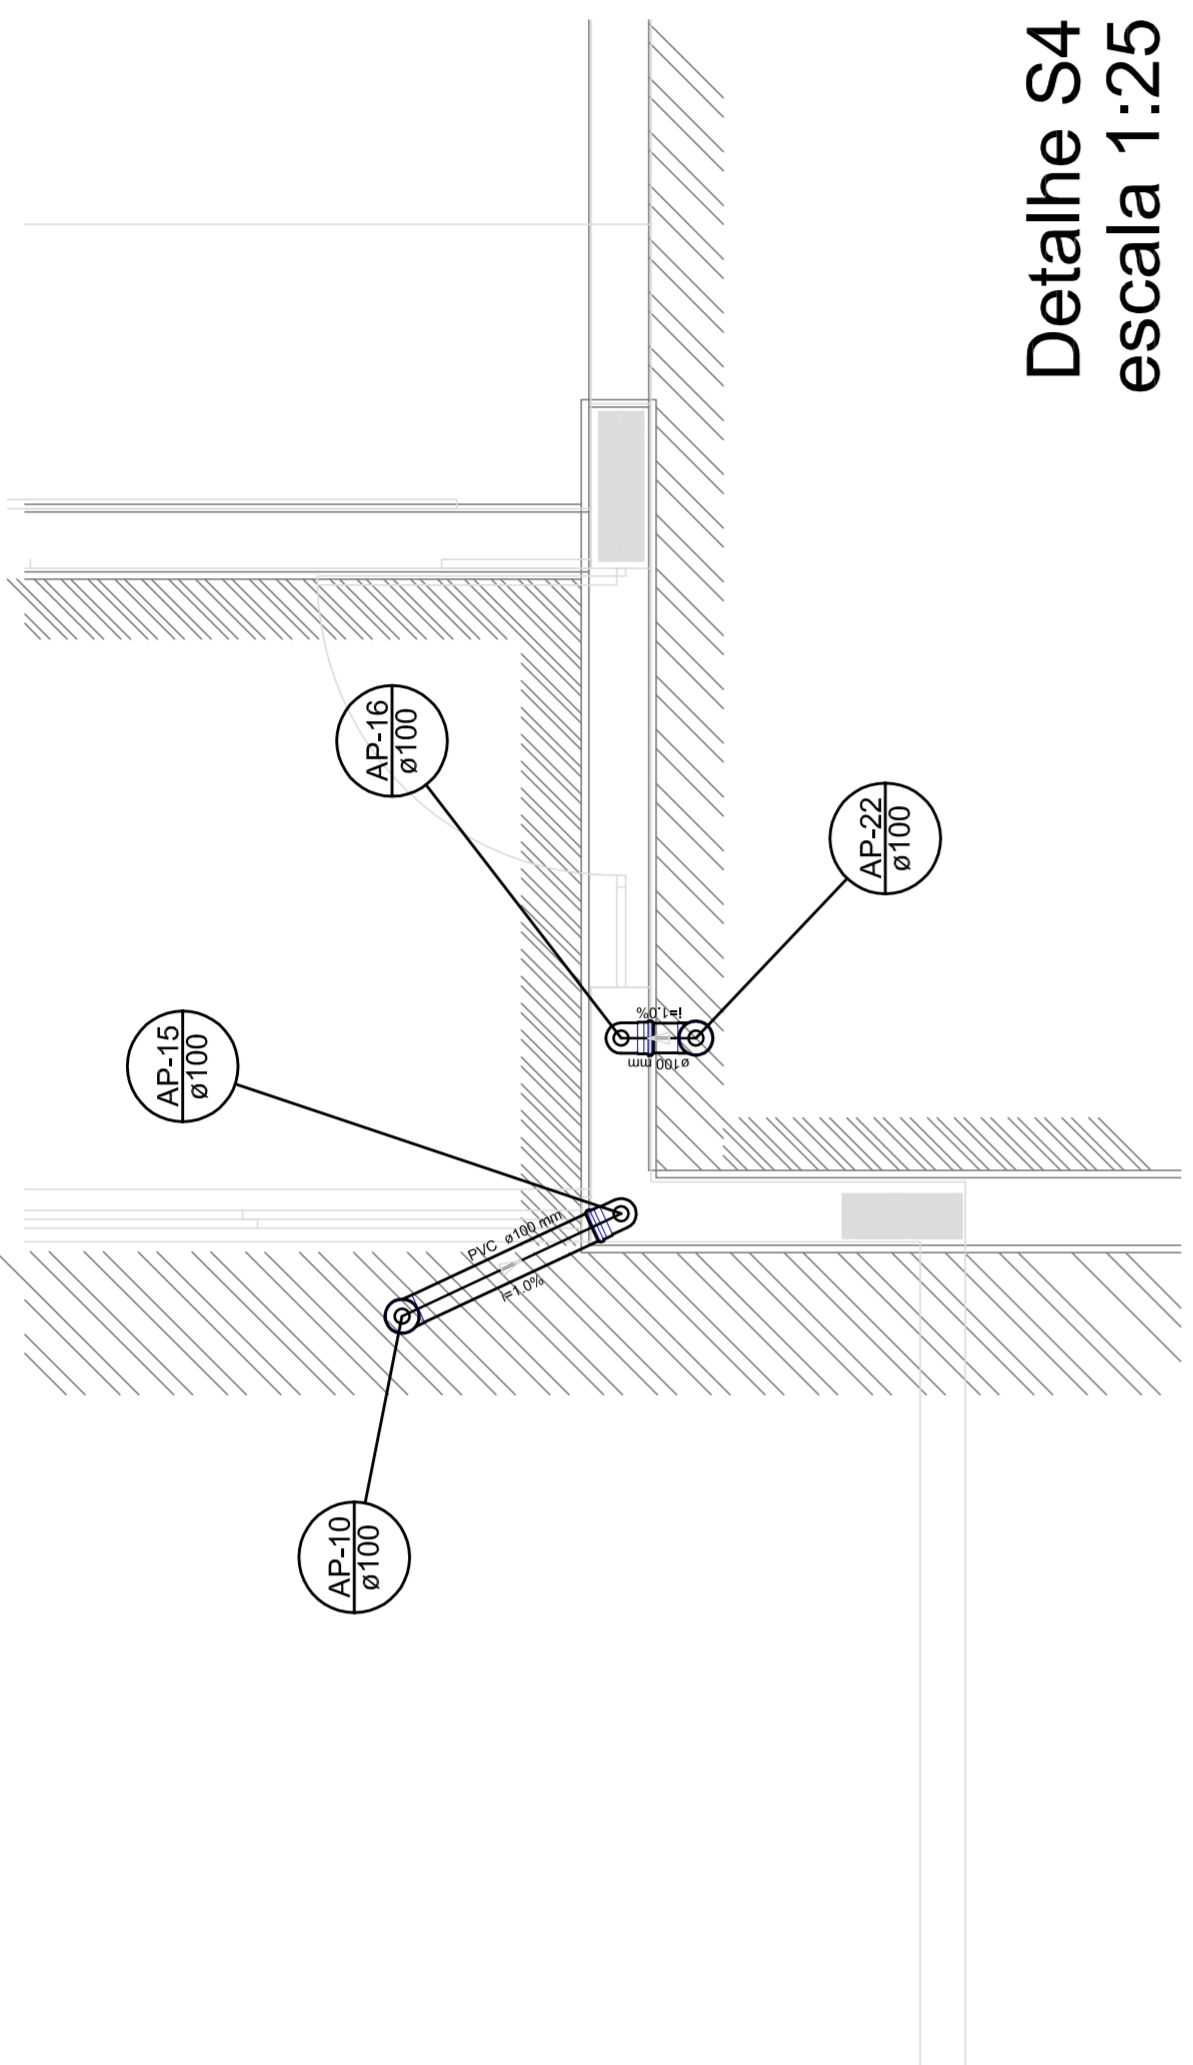


Detalle S4
escala 1:25

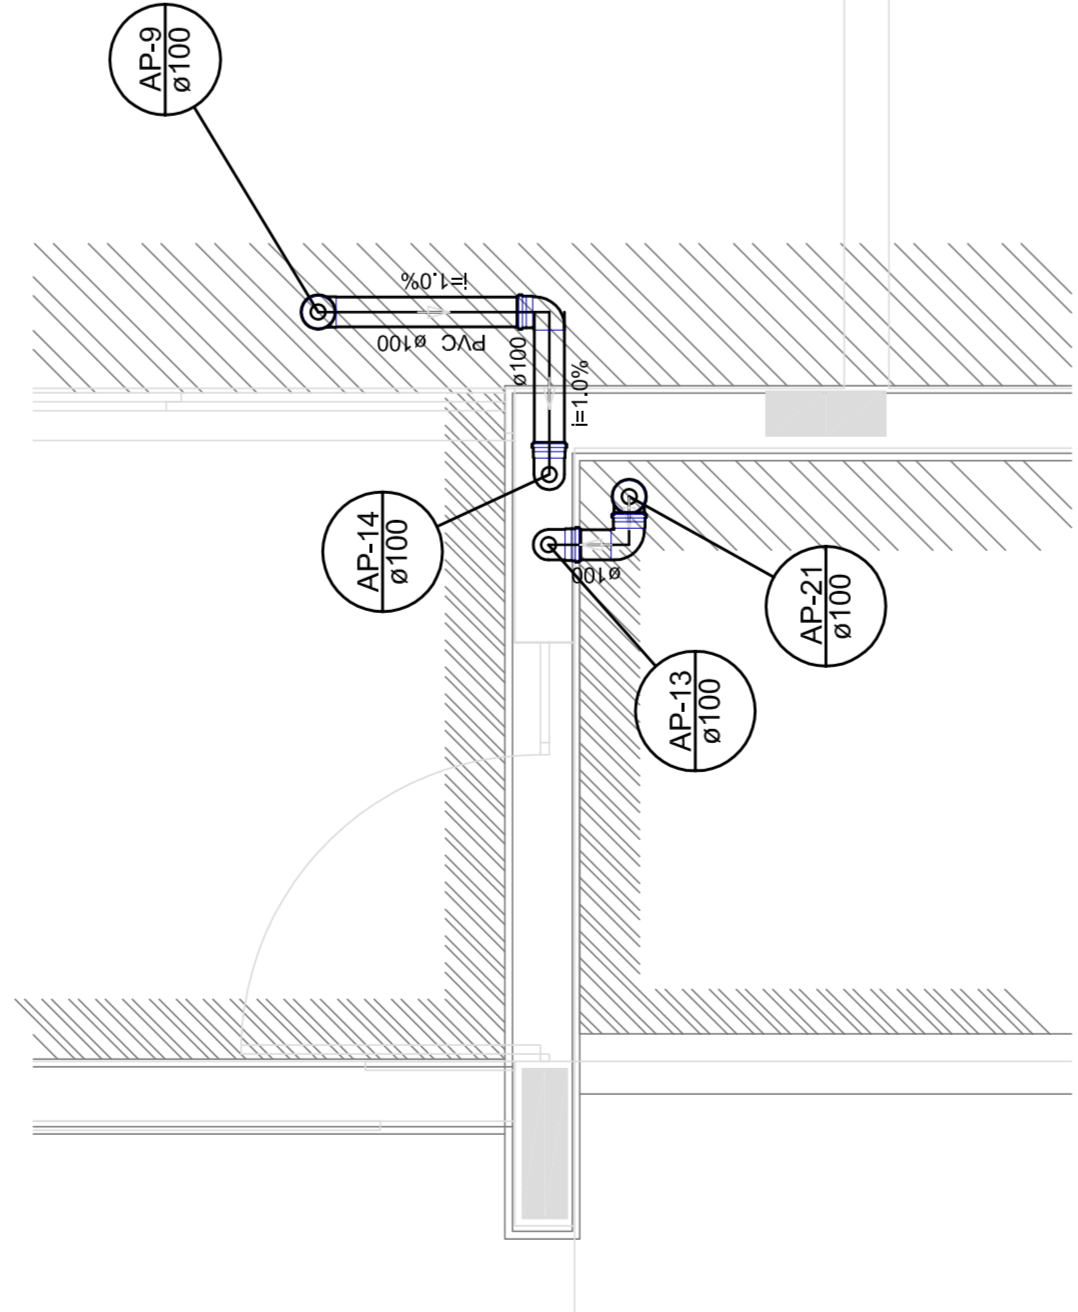


Detalle S5
escala 1:25

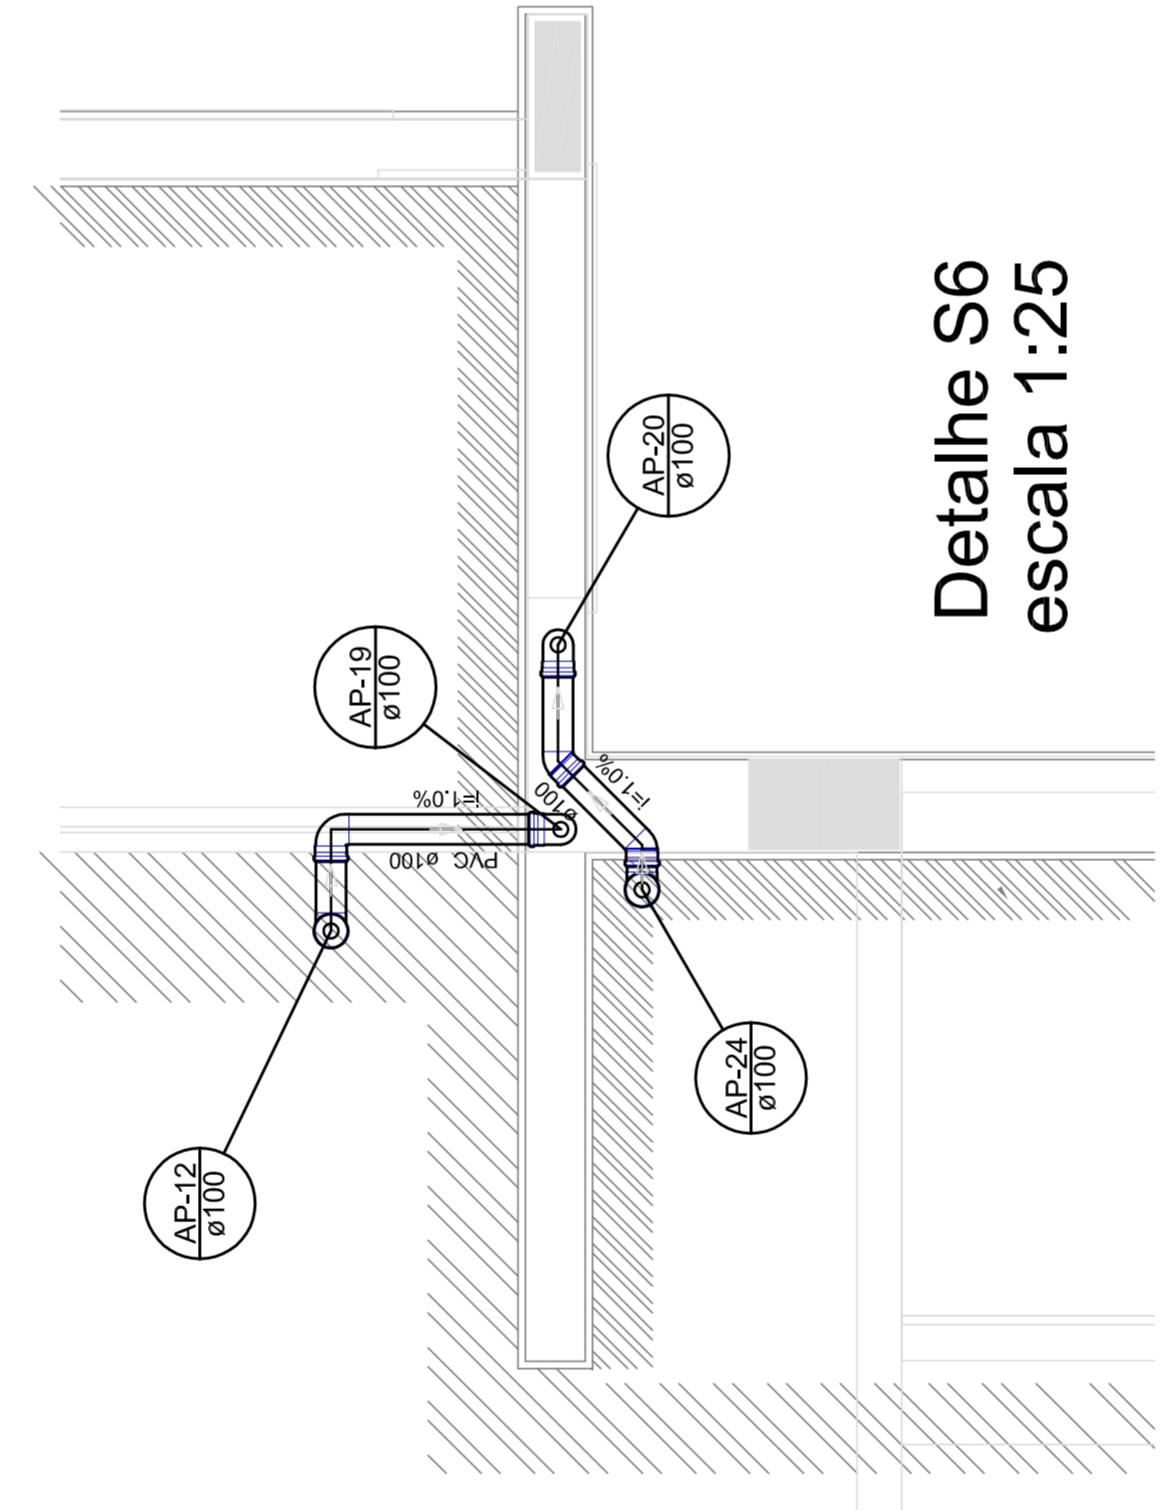


Detalle S6
escala 1:25

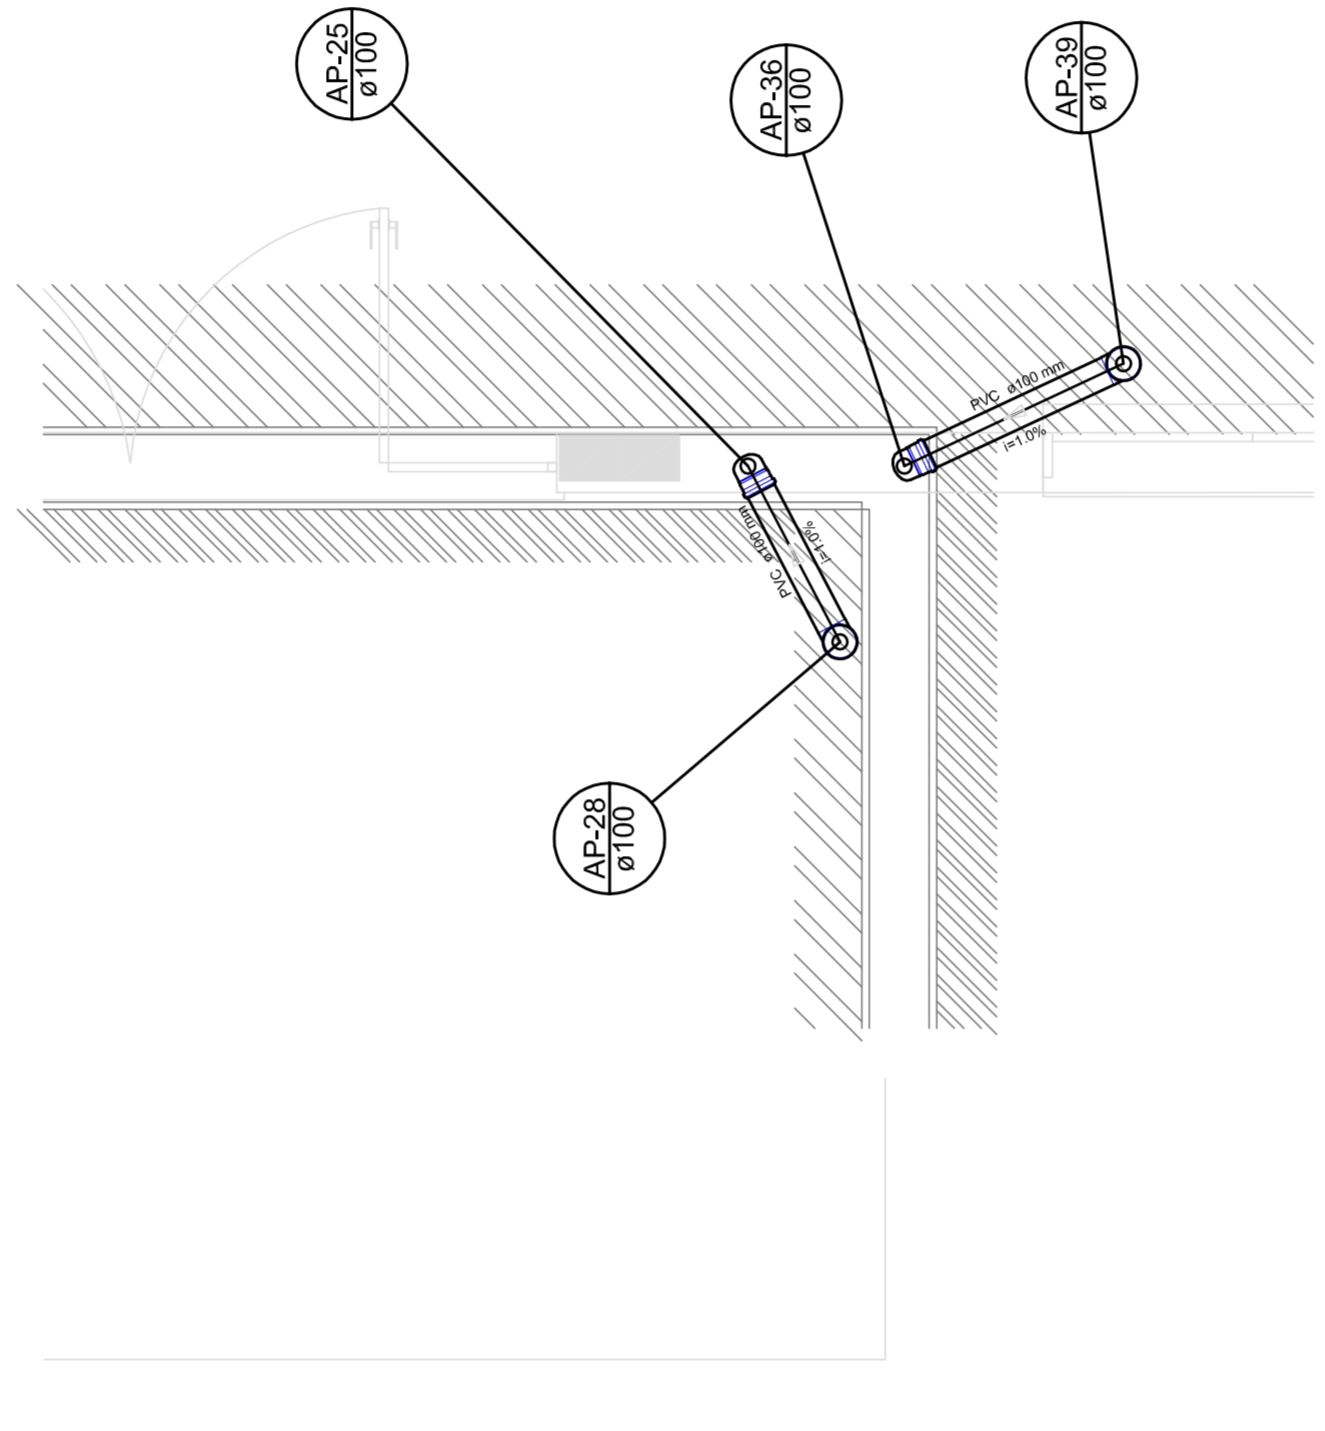


Detalle S7
escala 1:25

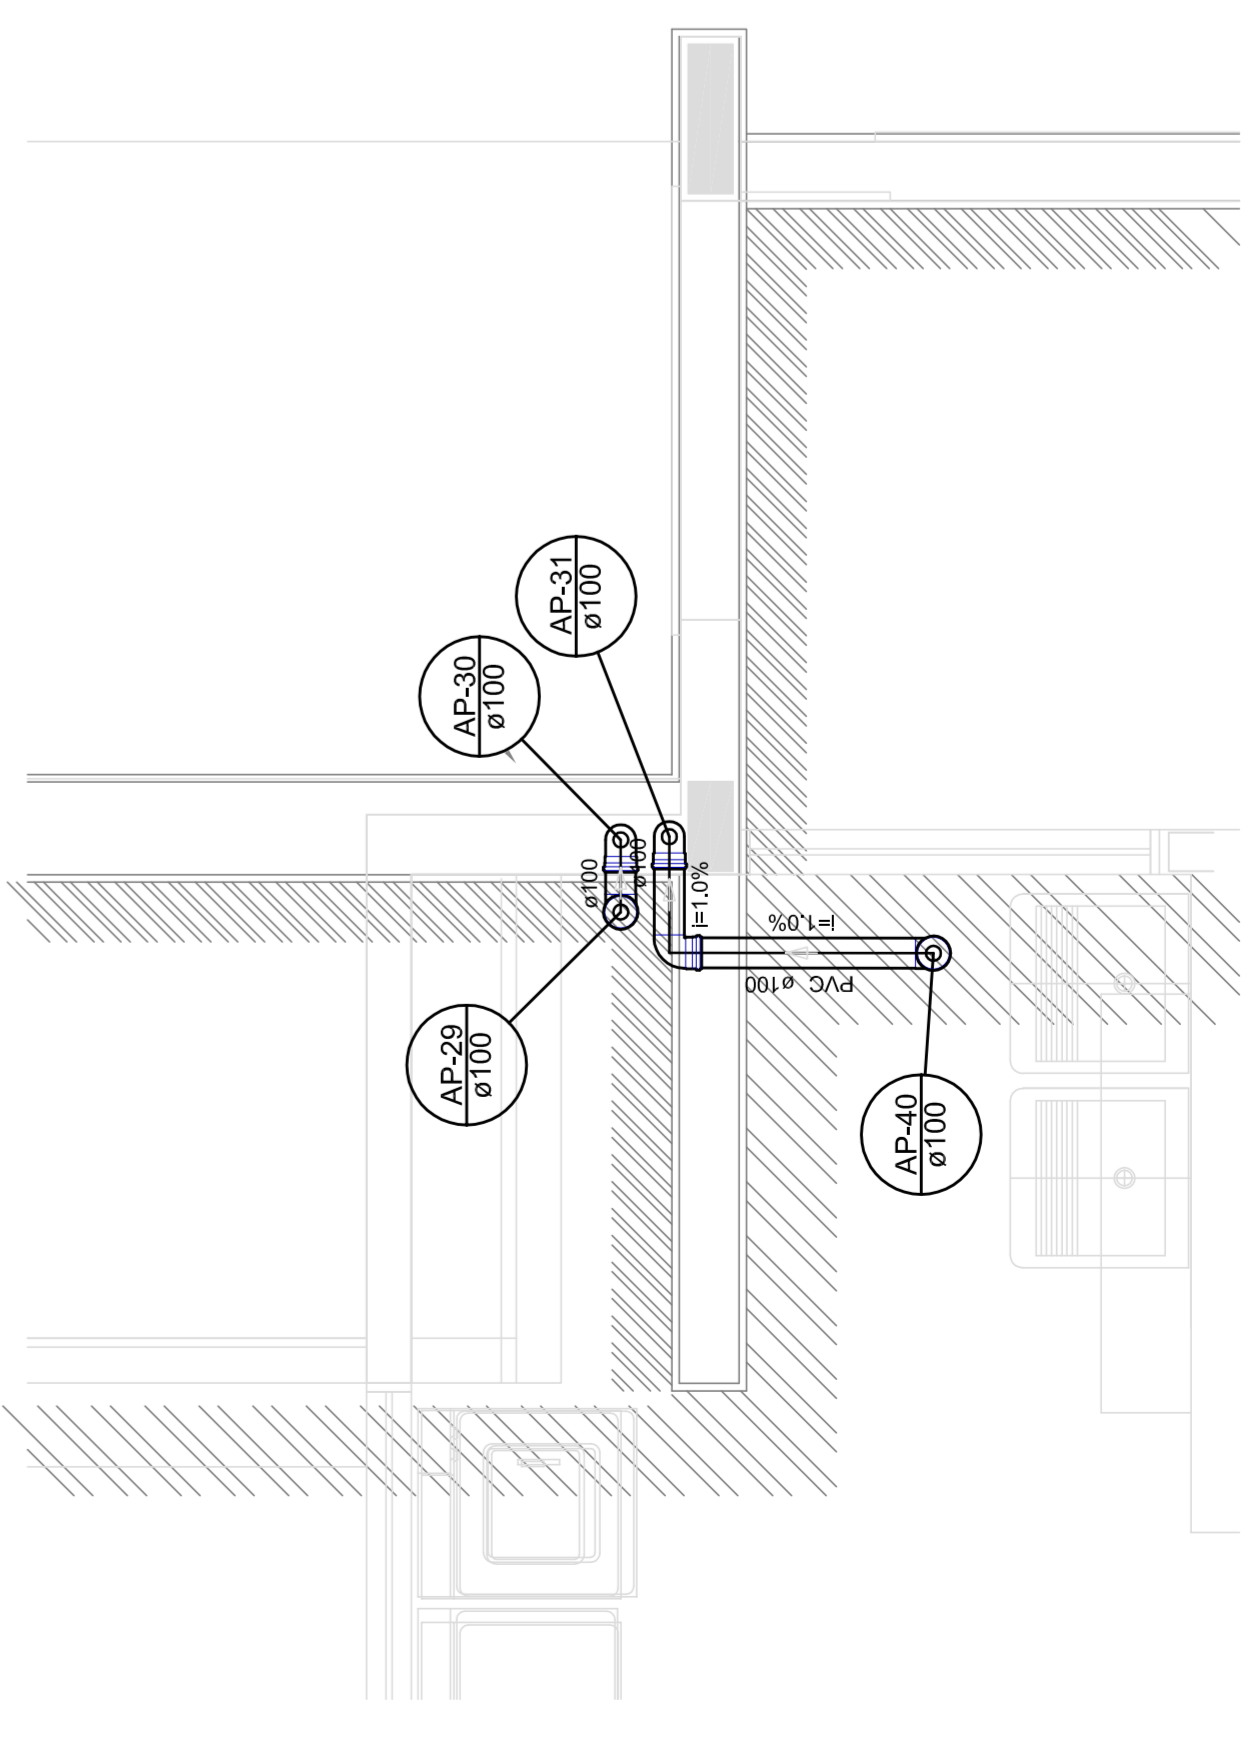

Detalle S8
escala 1:25

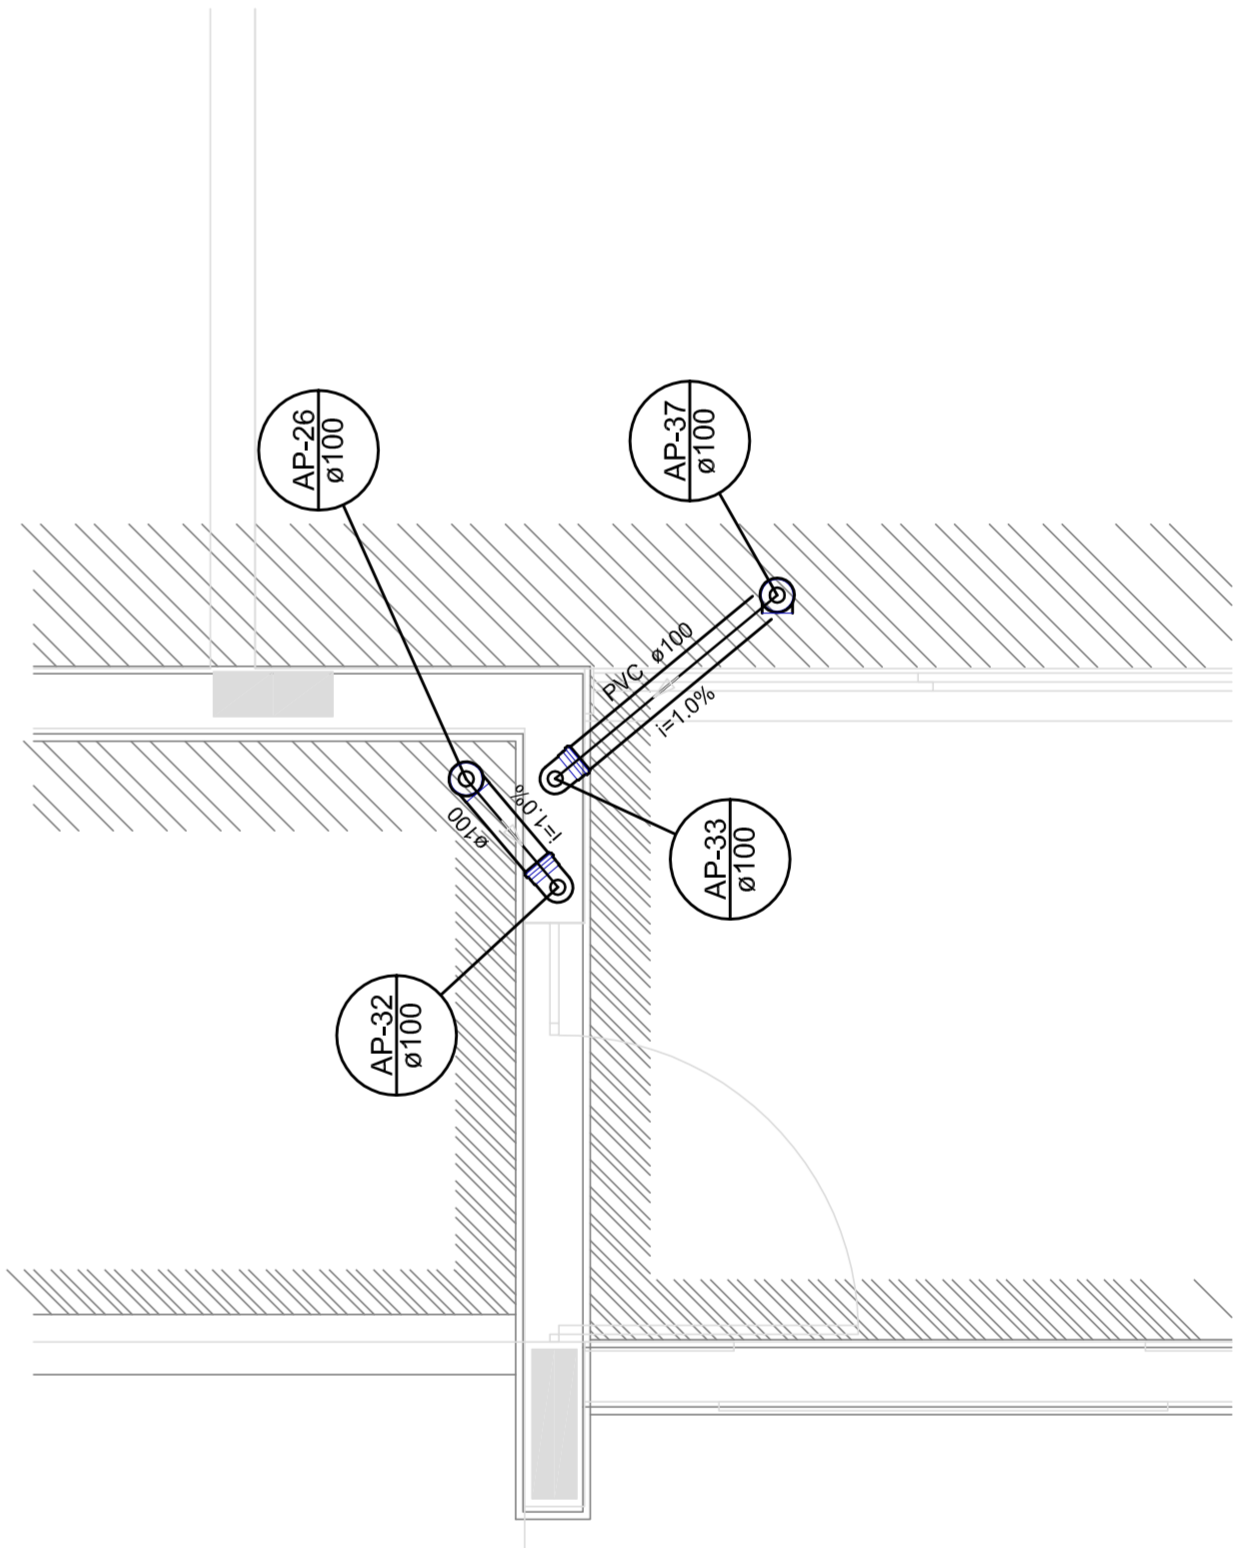


Detalle S9
escala 1:25

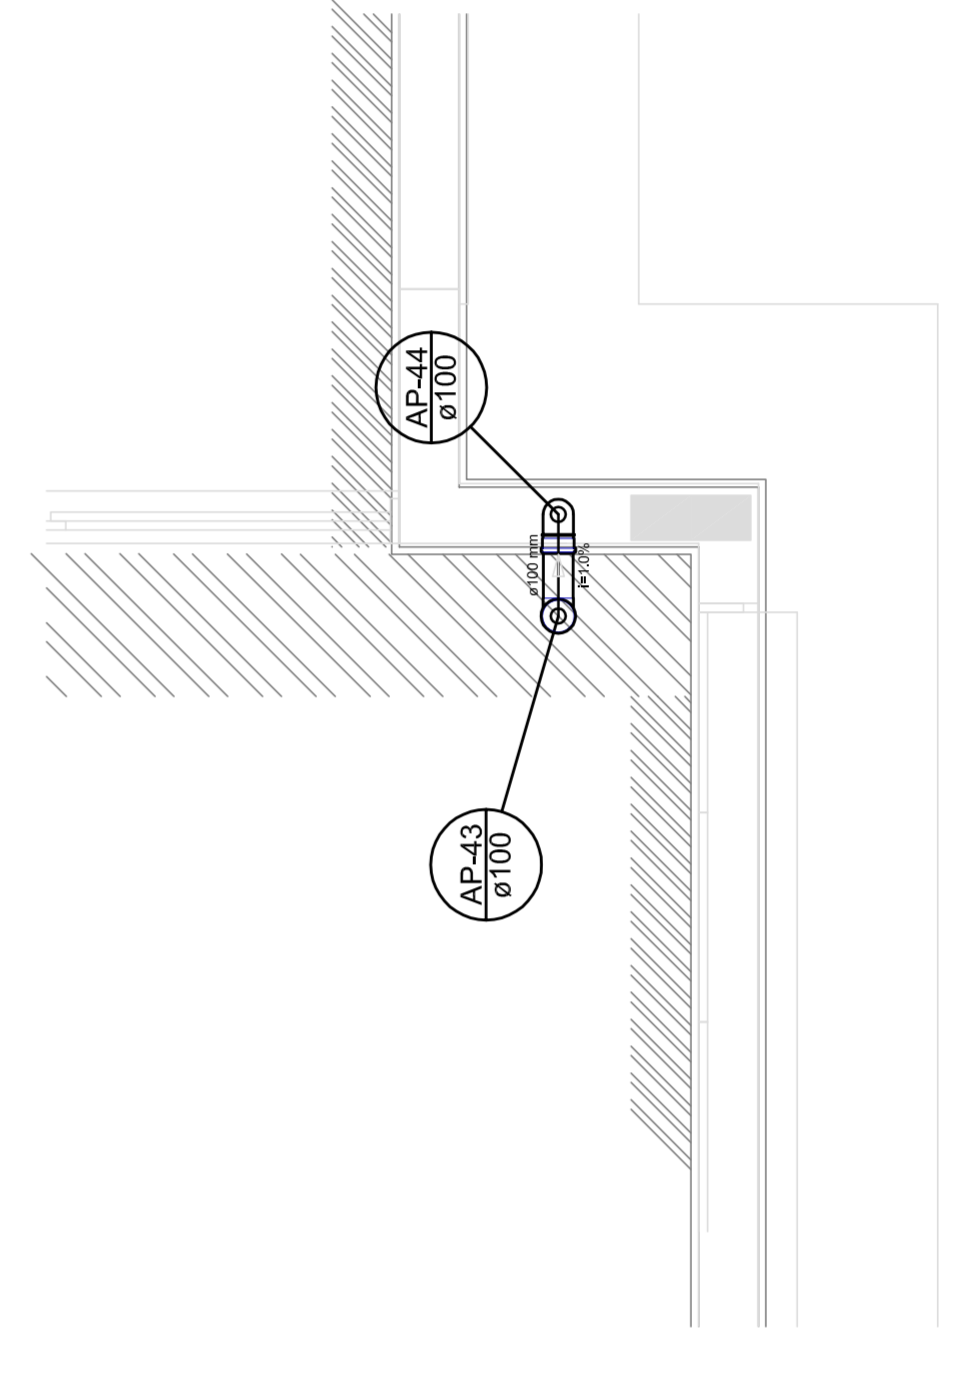

Detalle S10
escala 1:25

LEGENDA	
	CAI
CAIXA DE ÁGUA FUNDAL SIMPLIS	
	JUELO 45
	JUELO 45 - 90°
	JUELO 90
	JUELO 90 - COLUNA
	JUELO 90 - 90°
	CURVA 90 DIFER. 90°
	JUELO 45 SIMPLIS
	T. SANTIAGO
	RAJOS PLUMAS

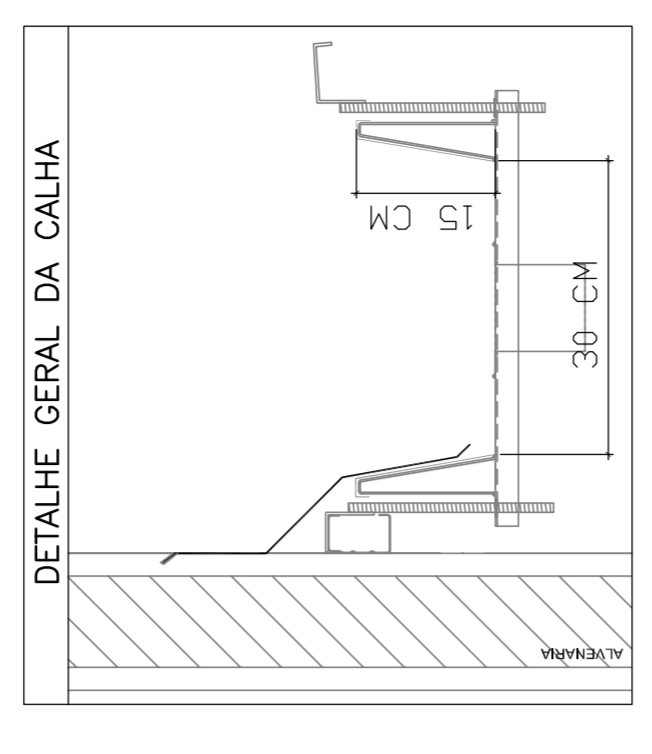

PROJETO PADRÃO - FNDE	
PROPRIETÁRIO: :	
ENDEREÇO:	
MUNICÍPIO - UF:	
PROPRIETÁRIO:	
RESP. TÉCNICO:	CREA
AUTOR DO PROJETO:	CAU
DUFLO:	CREA
OBSERVAÇÕES:	
PROJETO EXECUTIVO	
PROGRAMA PROINFÂNCIA - PROJETO TIPO 1	
PROJETO DE INSTALAÇÕES	
COORDENAÇÃO CGEST - Coordenação Geral de Infraestrutura Educativa	DETALHES PONTOS DE TRANSIÇÃO
REVISÃO R.00	ESCALA T25
FORMATO (684x1050)	DATA EMISSÃO 20/03/2015
	PÁGINA 03/04