


LEGENDA

	CAIXA DE REDE PLUVIAL SIMPLES
	JOELHO 45
	JOELHO 45- GORGE
	JOELHO 90
	JOELHO 90- COLUNA
	JOELHO 90- GORGE
	JOELHO 90- GORGE- COLUNA
	JUNÇÃO SIMPLES
	TE SANGRADO
	RAIOS PLUVIAIS

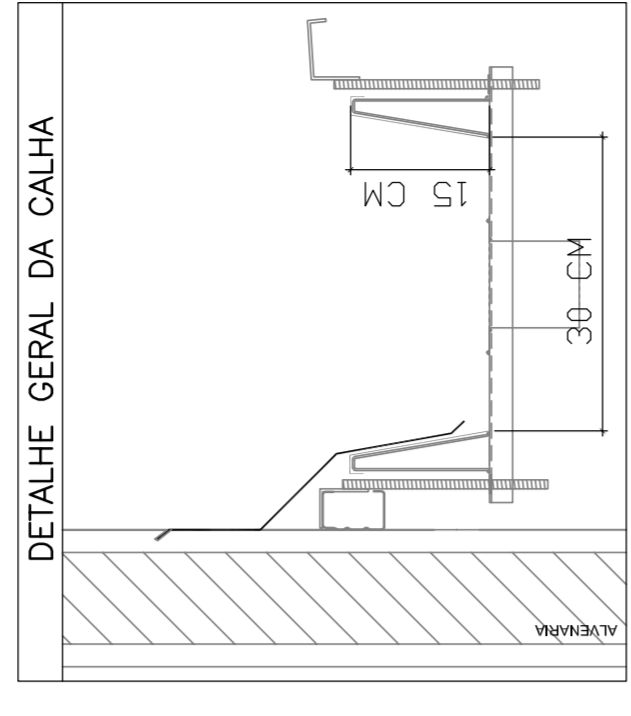

PROJETO PADRÃO - FNDE

PROPRIETÁRIO: :
 ENDEREÇO:
 MUNICÍPIO - UF:
 PROPRIETÁRIO:
 RESP. TÉCNICO: CREA
 AUTOR DO PROJETO: CAU
 DUFFO: CREA

RA
 CREA

OBSERVAÇÕES:

PROJETO EXECUTIVO

PROGRAMA PROINFÂNCIA - PROJETO TIPO 1

PROJETO DE INSTALAÇÕES

COORDENAÇÃO: CCEST - Coordenação Geral de Infraestrutura Educacional
 PLANTA DE LANÇAMENTO DA REDE PLUVIAL
 TÉRREO

HAP
 REVISÃO: R.00
 ESCALA: 1/75
 DATA EMISSÃO: 20/03/2015
 PÁGINA: 04/04
 FORMATO: (68x110)cm