




1 BLOCO A - PLANTA DE COBERTURA
ESCALA: 1/75

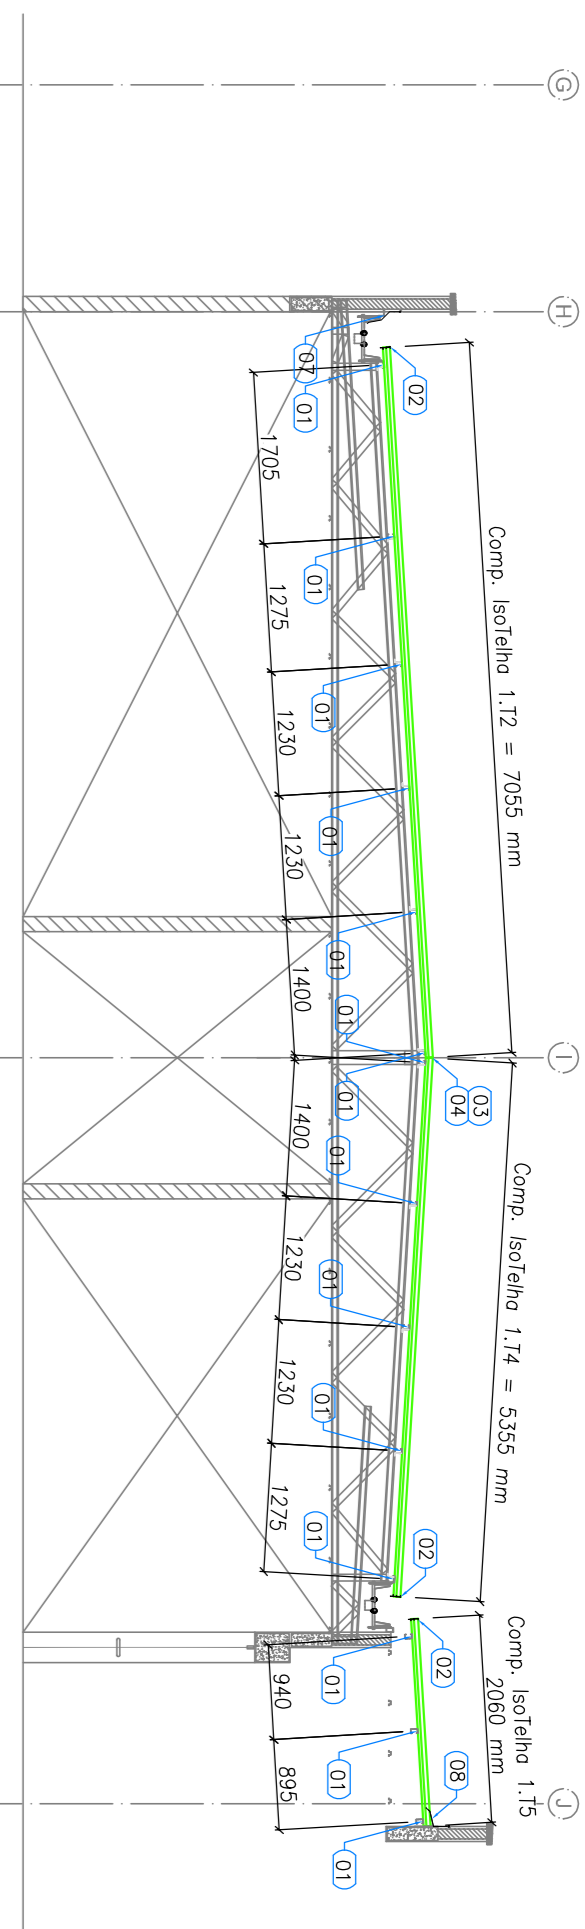


2 BLOCO A - ELEVACÃO - EIXO 9, 10 e 11
ESCALA: 1/75

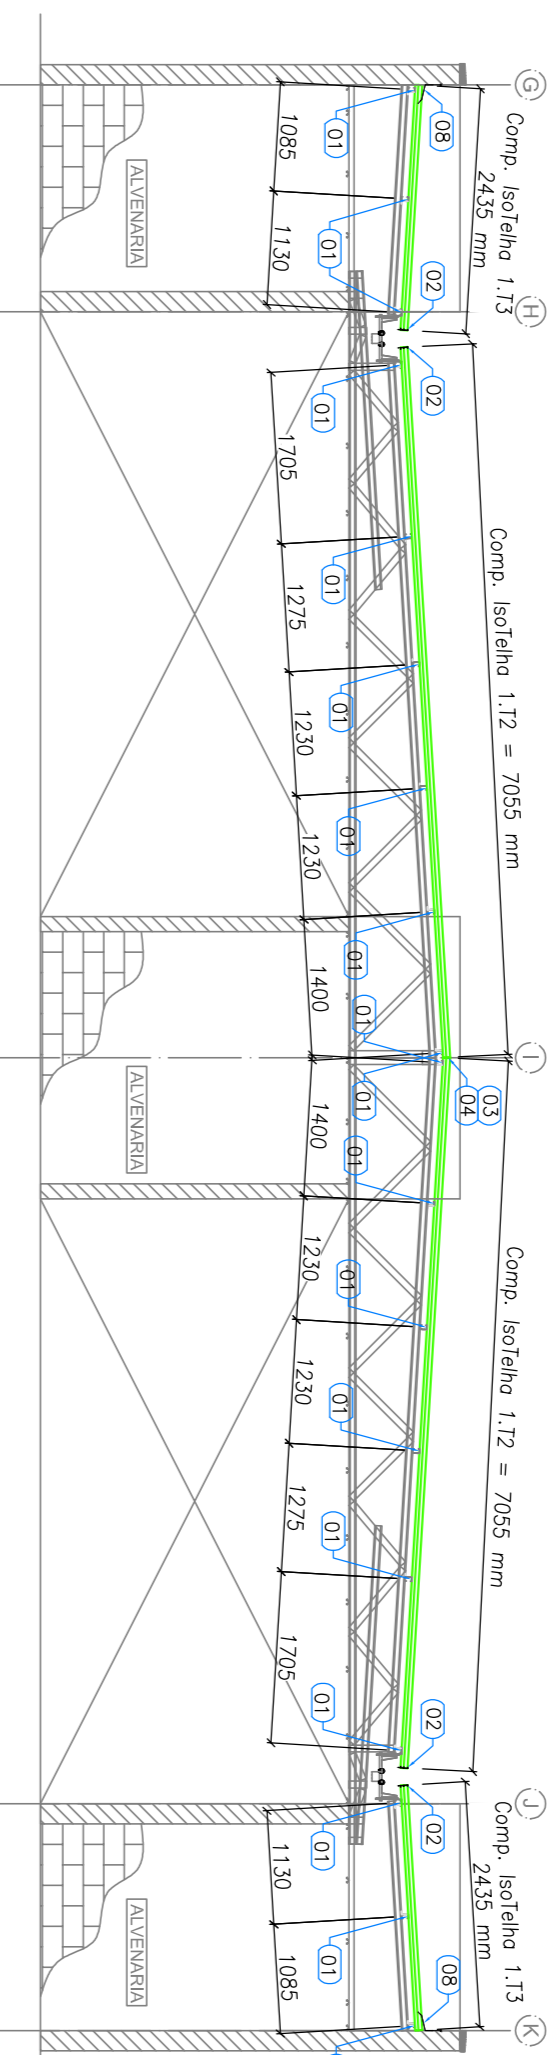

3 BLOCO A - ELEVACÃO - EIXO 2, 8, 12 e 18
ESCALA: 1/75

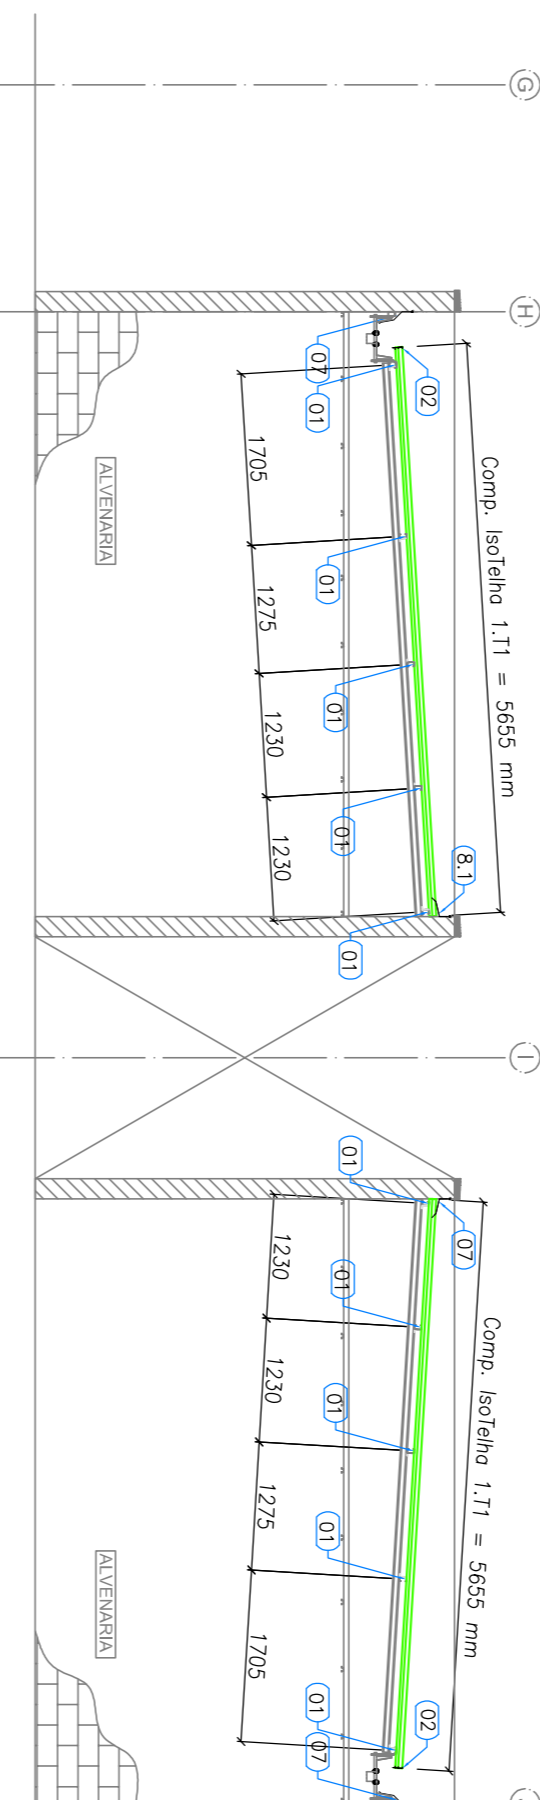

4 BLOCO A - ELEVACÃO - EIXO 1 e 19
ESCALA: 1/75

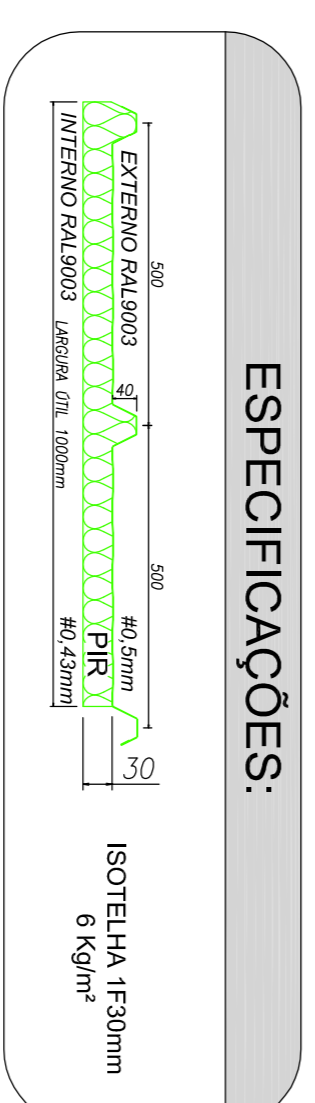

ESPECIFICAÇÕES:

| LISTA DE TELHAS - CRECHES TIPO 01 - BLOCO A | | | | |
|---|------|-------------------|------------|---------------|
| ITEM | TAG | FERRIL | COMP. (mm) | QUANT. (und.) |
| 1 | 1.11 | ISOTELHA PIR 30MM | 5655 | 4 |
| 2 | 1.12 | ISOTELHA PIR 30MM | 7852 | 64 |
| 3 | 1.13 | ISOTELHA PIR 30MM | 2482 | 40 |
| 4 | 1.14 | ISOTELHA PIR 30MM | 5535 | 6 |
| 5 | 1.15 | ISOTELHA PIR 30MM | 2060 | 7 |
| 6 | 1.16 | ISOTELHA PIR 30MM | 2790 | 14 |

FNDE Fundação Nacional de Educação
Ministério da Educação
BRASIL GOVERNO FEDERAL
PATRIARCA EDUCADORA

PROJETO PADRÃO - FNDE

PROPRIETÁRIO: _____
 ENDREÇO: _____
 MUNICÍPIO - UF: _____
 PROPRIETÁRIO: _____
 RESP. TÉCNICO: _____
 AUTOR DO PROJETO: _____
 DUPO: _____

PROJETO EXECUTIVO
 OBSERVAÇÕES:
 PROGRAMA PROINFÂNCIA - PROJETO TIPO 1
 PROJETO DE ESTRUTURA
 TELHAS
 BLOCO A
 SMT
 DATA EMISSÃO: JUNHO/2015
 PRANCHAS: 09/12

COORDENAÇÃO: _____
 CEST - Coordenação Geral de Infraestrutura Educacional
 FORMATO: A1 (56x44x1)
 RENOVO: RAO
 ESCALA: 1/75
 DATA EMISSÃO: JUNHO/2015
 PRANCHAS: 09/12