


LUMINÁRIA INTEGRADA-250W VAPOR DE METALICA+POSTE FERRO

SITUAÇÃO ENTRE O POSTE DA CPFL E O POSTE ORNAMENTAL

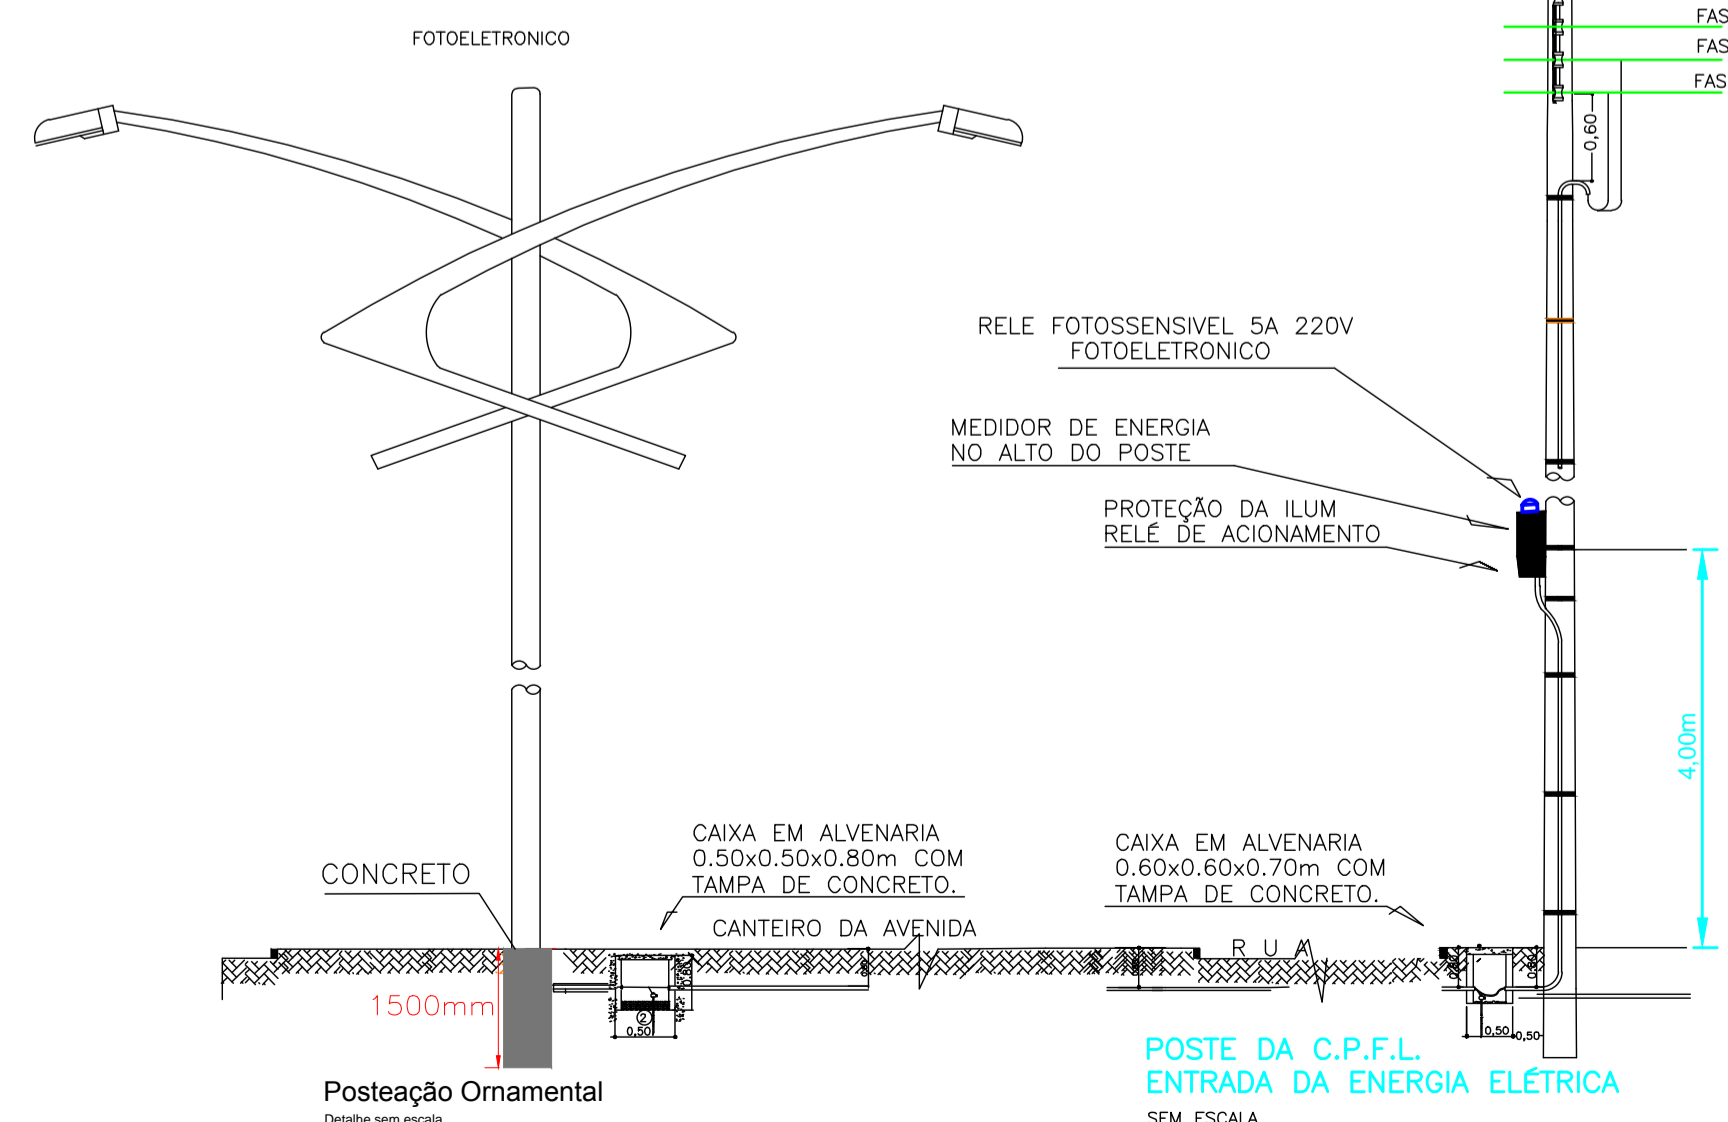

QUADRO DOS CABOS - MEDIDOR 01

CIRCUITO	QUANT.	DIAM. 250W +20 Reator	TOTAL WATTS	AMPER	PROTEÇÃO	FAIXA
C1	07	3780	3780	17,19	25 A	35,0MM2
C2	09	4860	4860	22,10	30 A	35,0MM2
TOTAL	16		8.640	39,29	50 A	35,0MM2

- POSTE ORNAMENTAL P/ ILLUM. PUBLICA, COM BRACOS NA CONFORMAÇÃO DE ASAS DE BORBOLETA. 10m
- LUMINÁRIAS DE 3 PETALAS EXISTENTE
- LUMINÁRIAS DE 4 PETALAS EXISTENTE
- POSTE CIR. DE CONCRETO EXISTENTE
- LUMINÁRIA COM DUAS PETALAS EXISTENTE
- POSTE DE MADEIRA EXISTENTE
- TRANSFORMADOR EXISTENTE
- CAIXA PASSAGEM PROJETADA
- MEDIDOR NO ALTO DO POSTE
- CAIXA DE PASSAGEM PROJETADA
- ATERRAMENTO FINAL CIRCUITO

PROJETO: INST DE ILUM ORNAMENTAL
REFERENCIA: LÂMPADAS DE 250 METALICA
LOCAL: TRAVESSA PORTUGUÊS 2
EMPREENDEDOR: PREFEITURA MUNIC DE PEDREGULHO
PROPRIEDADE: PREFEITURA MUNICIPAL
MUNICIPIO: PEDREGULHO-SP.

NOTAS:
1- EM CONFORMIDADE COM NTS PROJETO E EXECUÇÃO.
2- MATERIAIS EXISTENTES SERÃO DESMANTELADOS.
3- POSTES DEVERÃO SER TUBULARES DE FERRO COM 2 LUMINÁRIAS.
4- TODOS OS POSTE DEVERÃO POSSUIR PONTOS DE ATERRAMENTO.
5- DUAS LUMINÁRIAS COM LÂMPADAS METALICA 250 W.
6- ATERRAR TODOS OS FINAIS DE CIRCUITOS.

APROVAÇÃO PREFEITURA

EMPREENDEDOR: PREFEITURA MUNICIPAL DE PEDREGULHO-SP CNPJ.: 4531846600178	RESP. TÉCNICO: PEDRO TEIXEIRA DA SILVA JÚNIOR CREA Nº 5060150461
--	--

ESCALA 1:1000 | ART: 92221220121530740 | FOLHA 01-01 | DES: MARCOS TEIXEIRA | DATA 04/12/2012