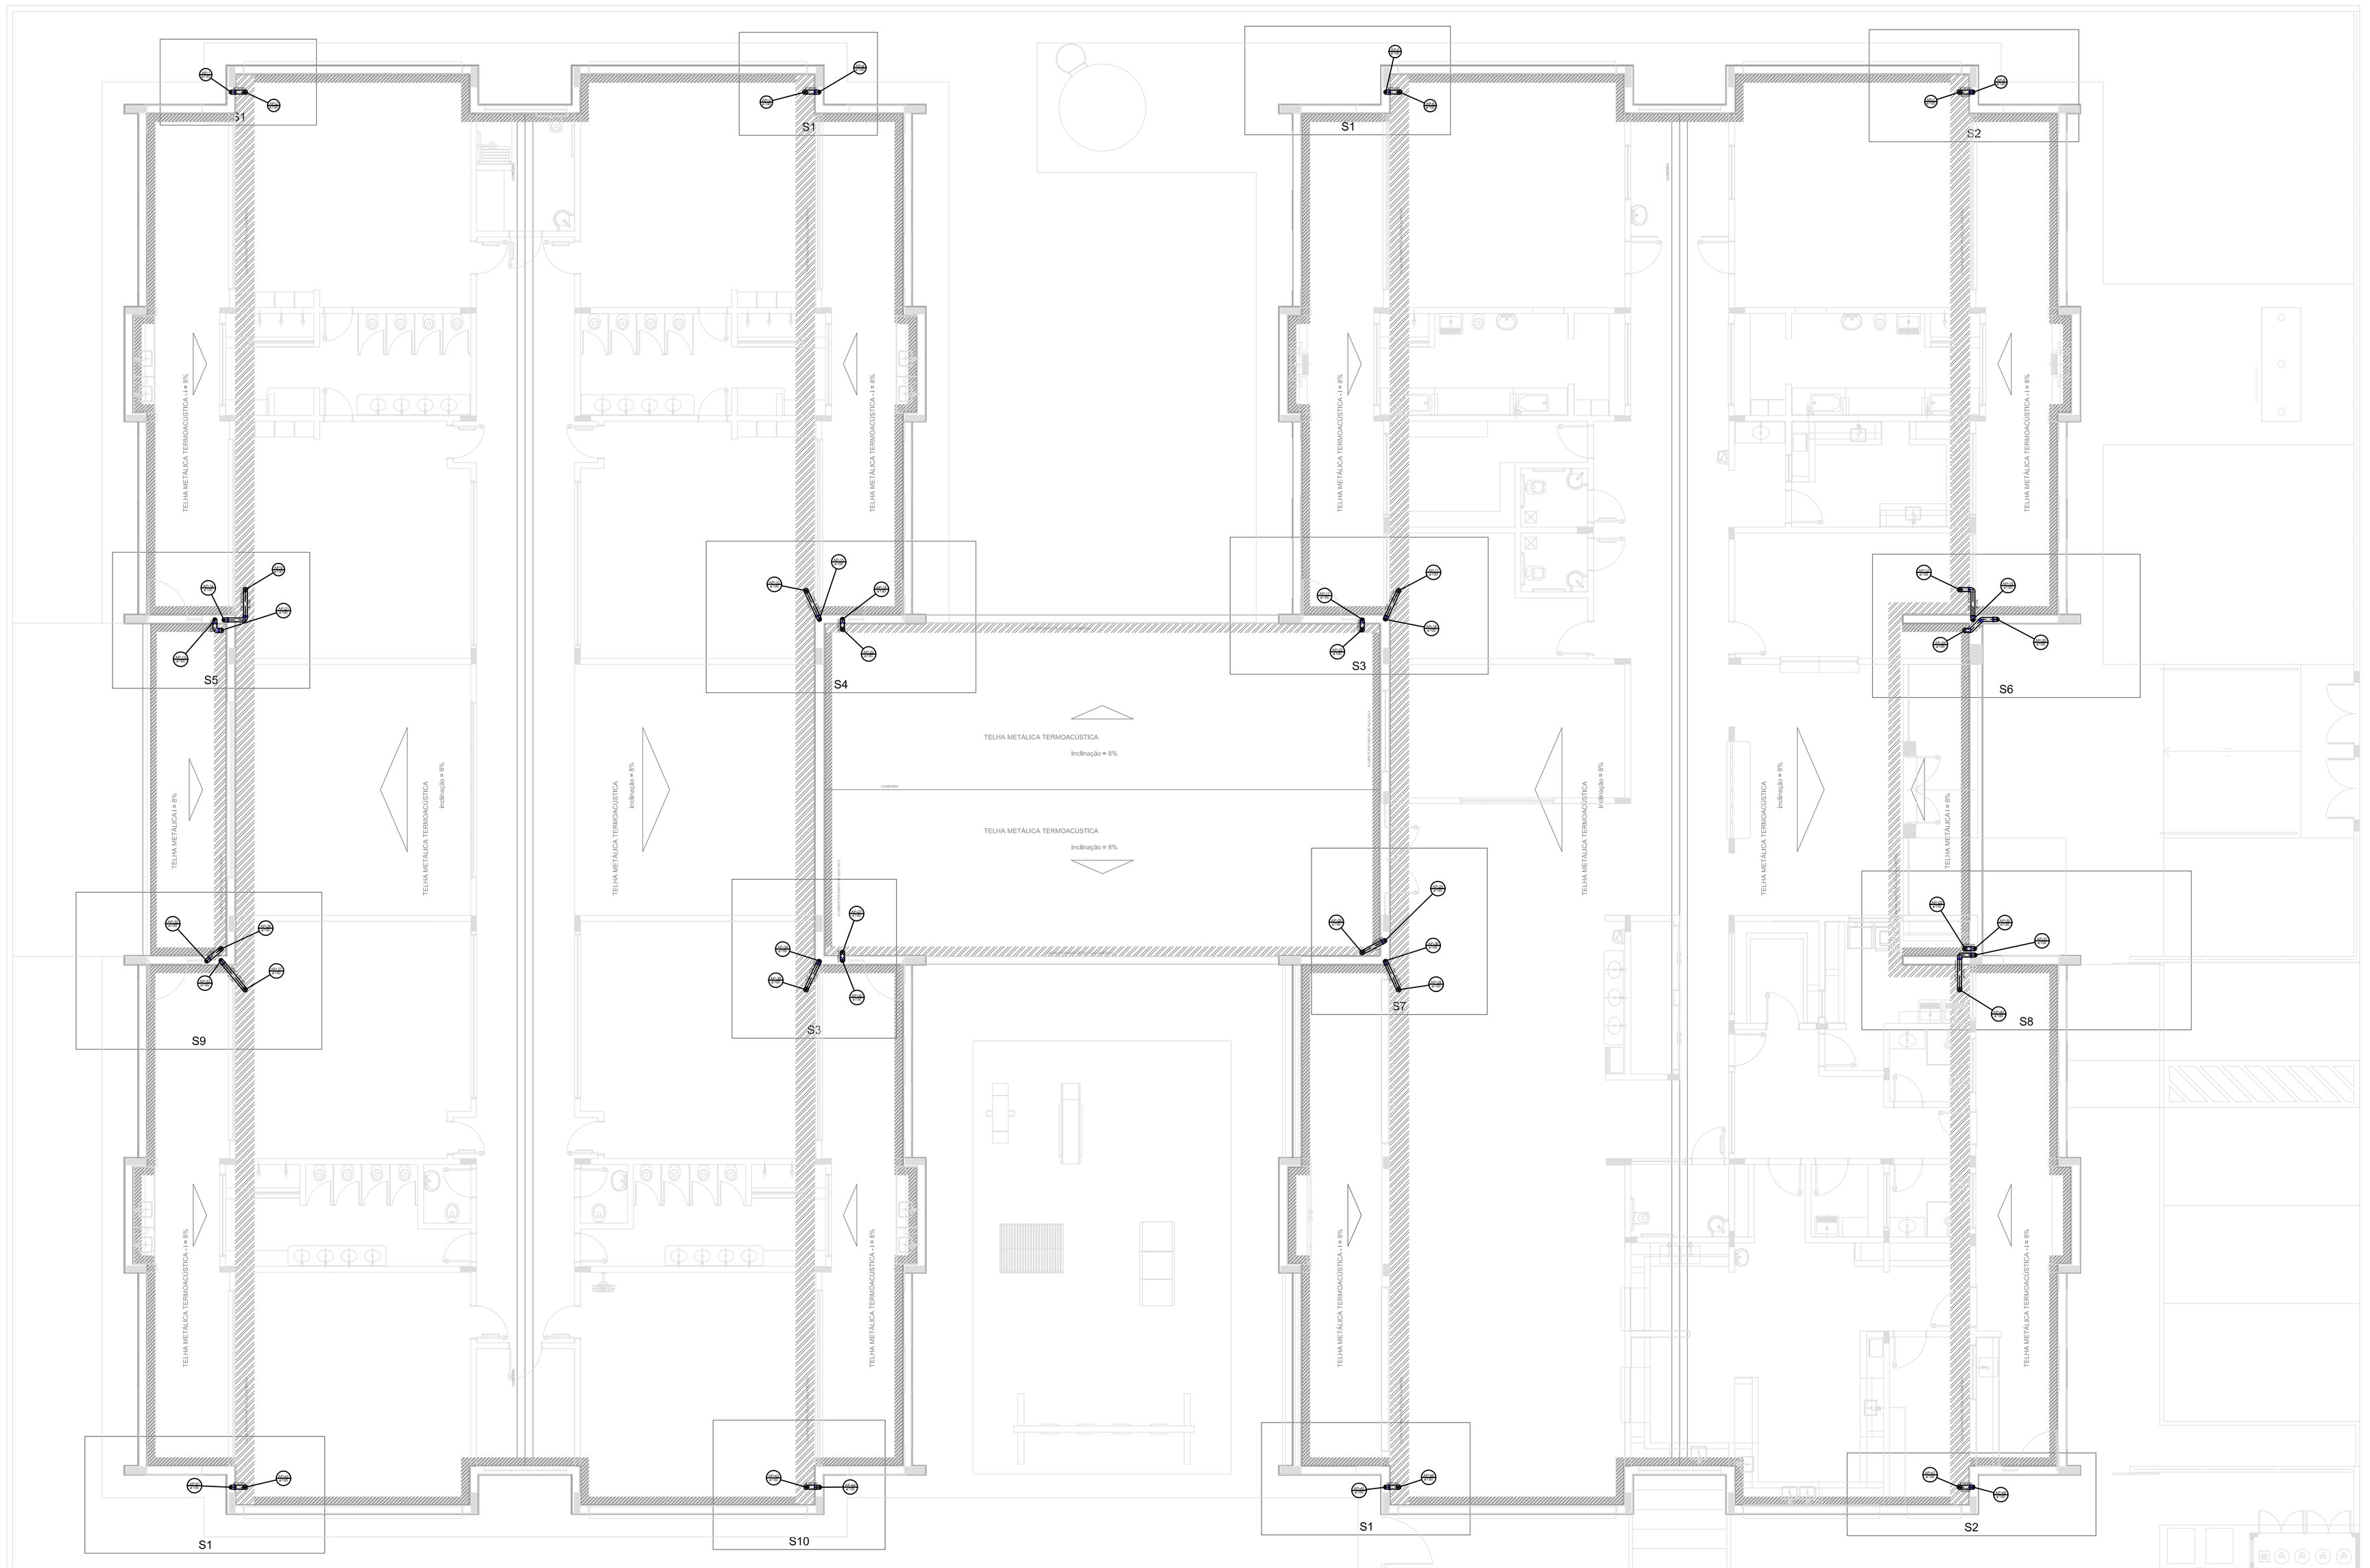
S1
S1
S1
S2
S5
S4
S3
S6
S9
S3
S7
S8
S1
S10
S1
S2
TELHA METÁLICA TERMOACÚSTICA
inclinação = 8%