




Detalle S1  
escala 1:25

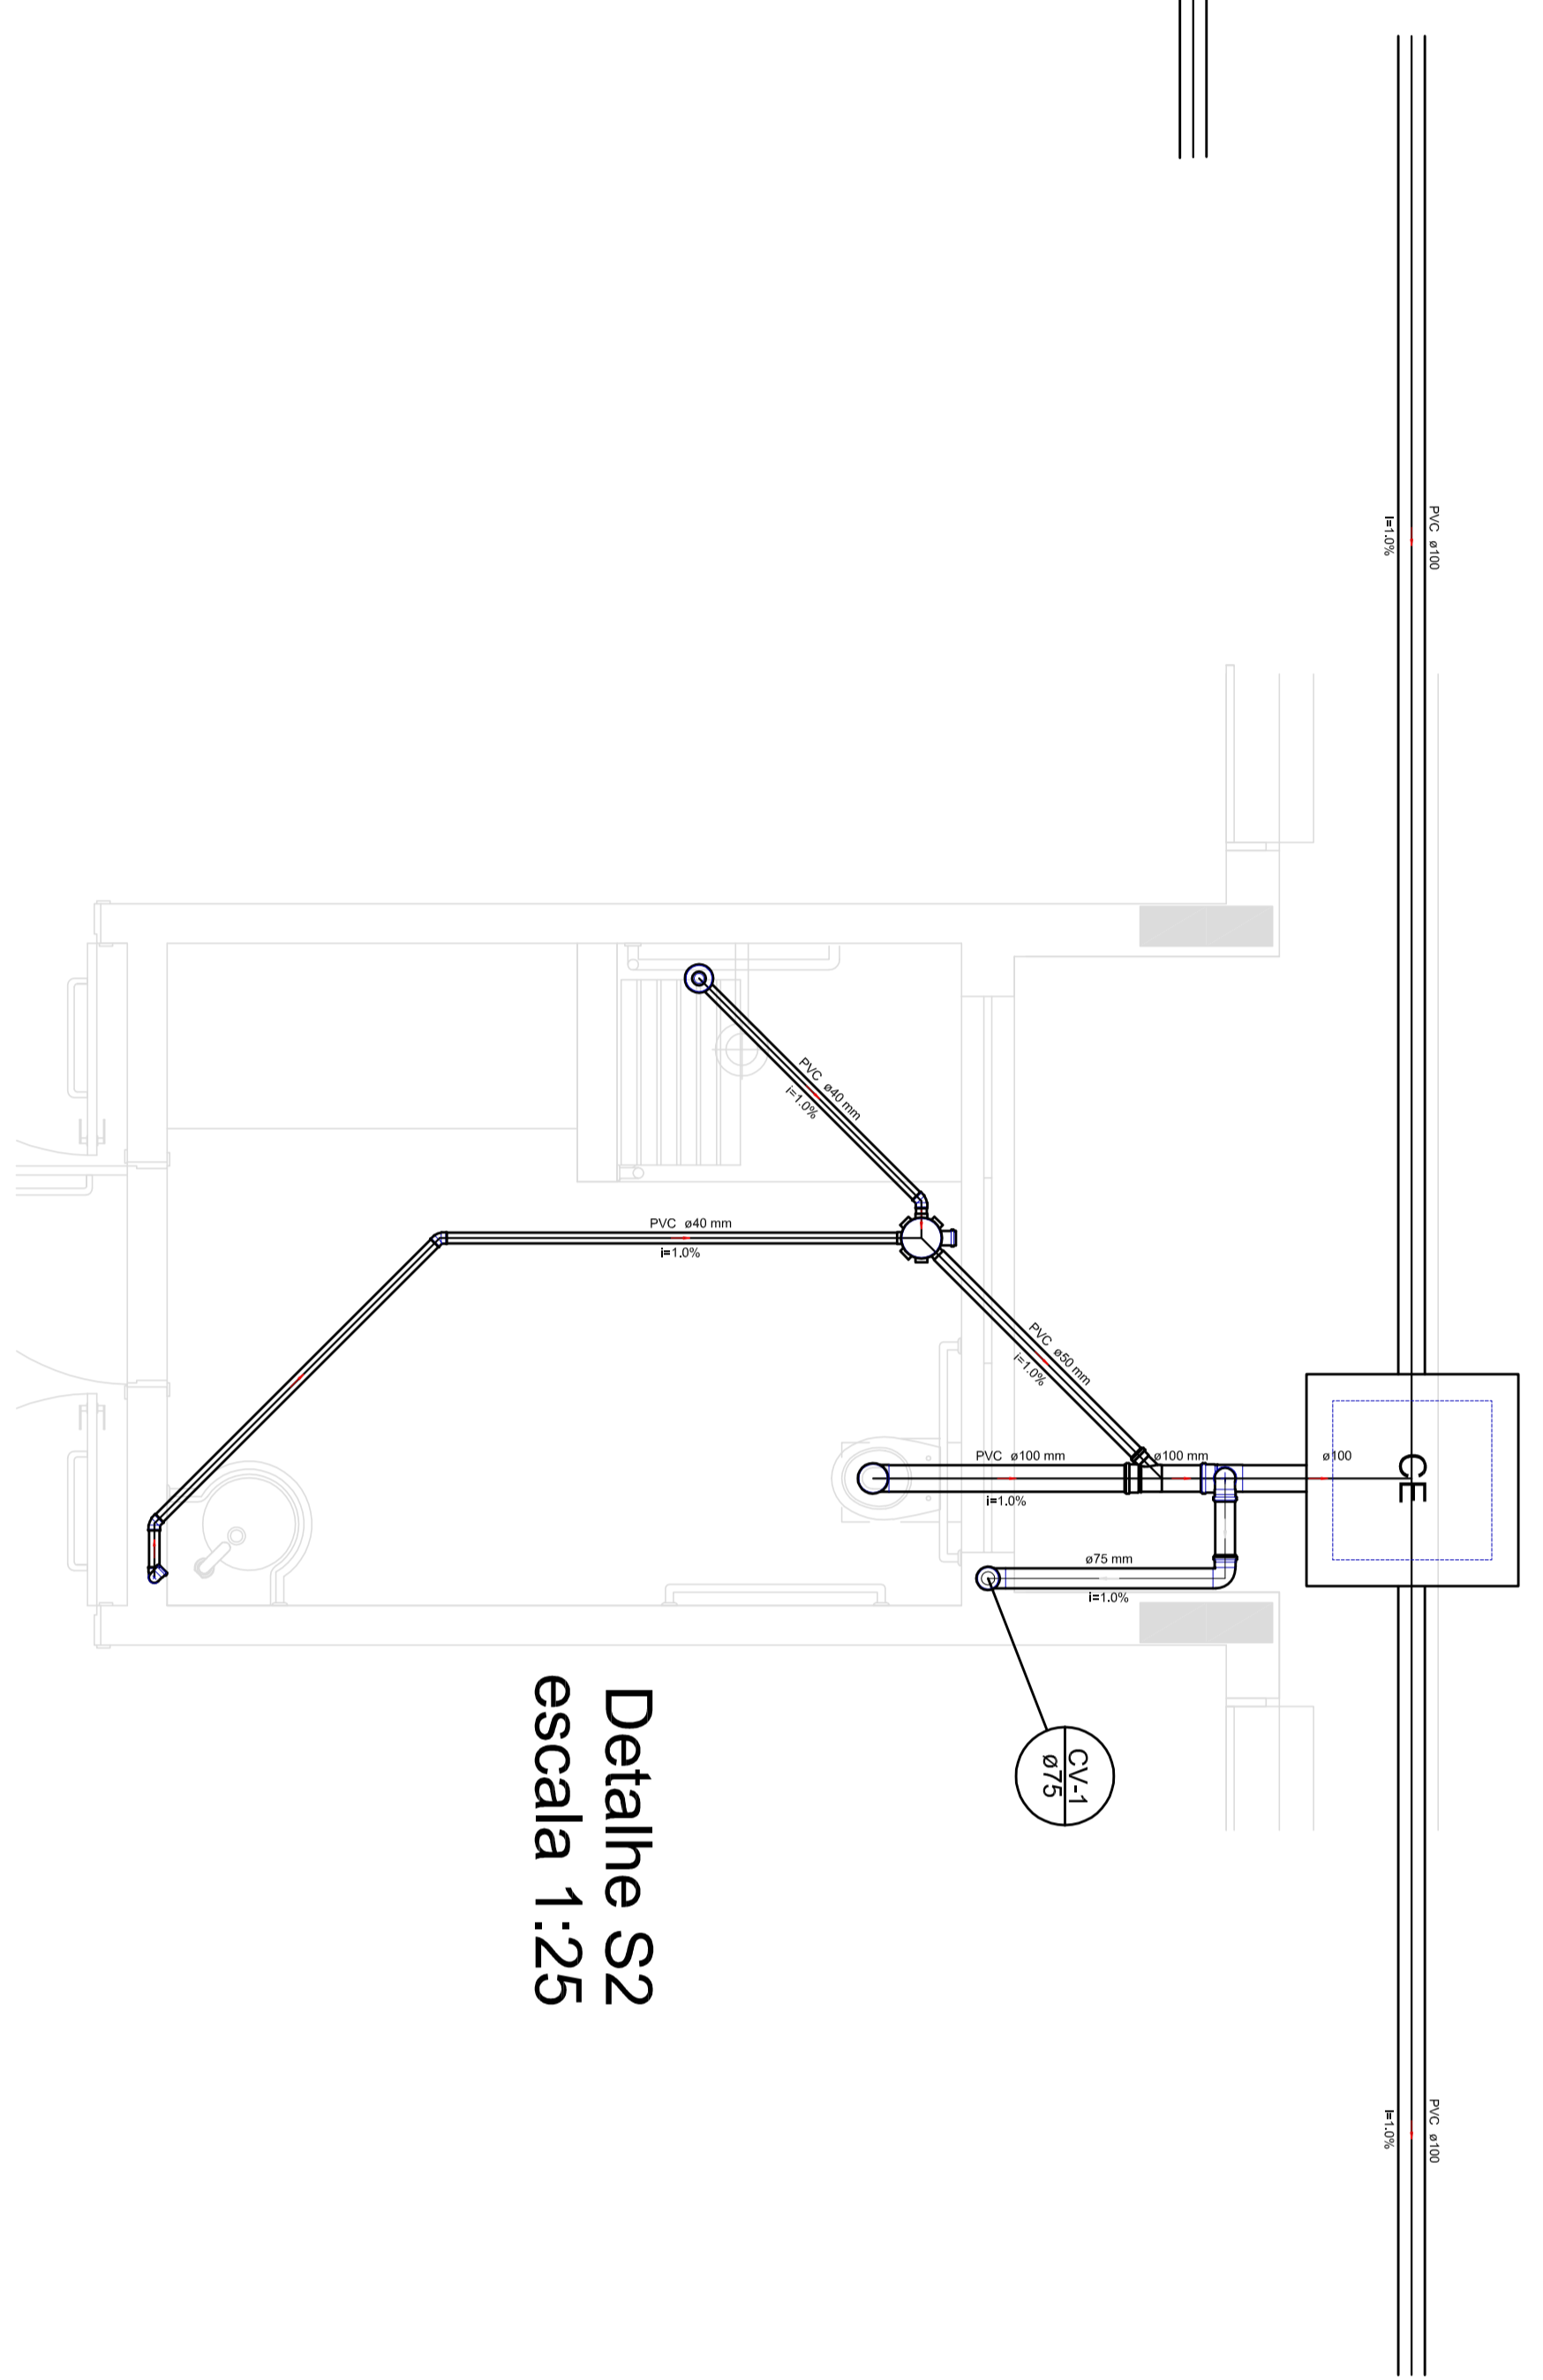


Detalle S2  
escala 1:25

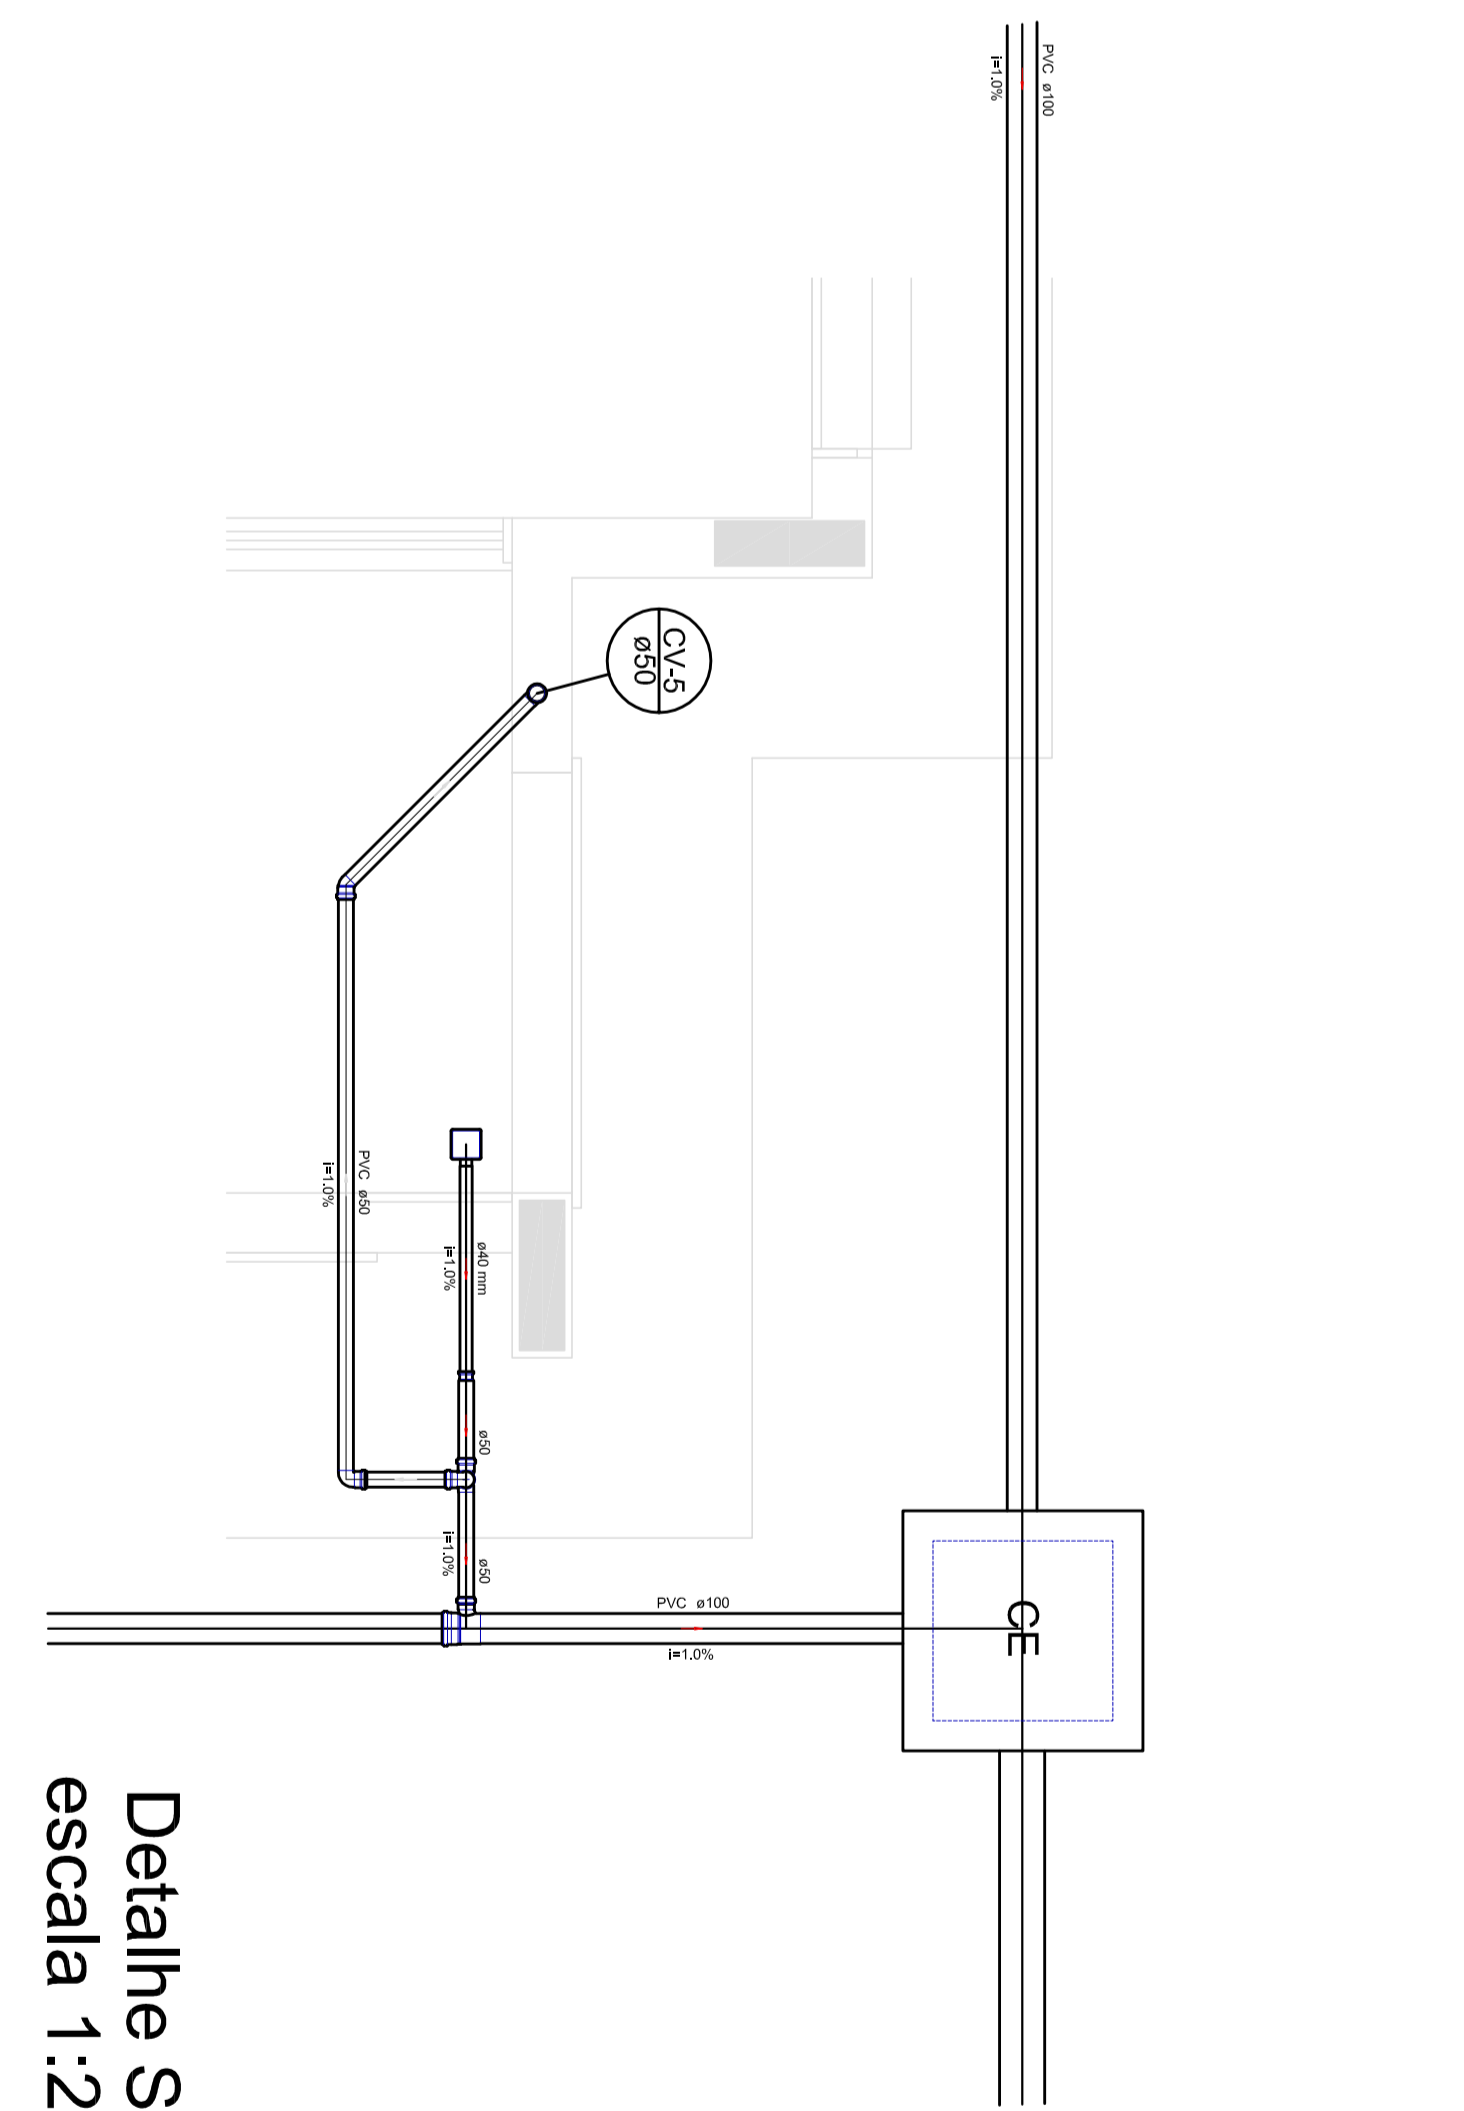


Detalle S3  
escala 1:25

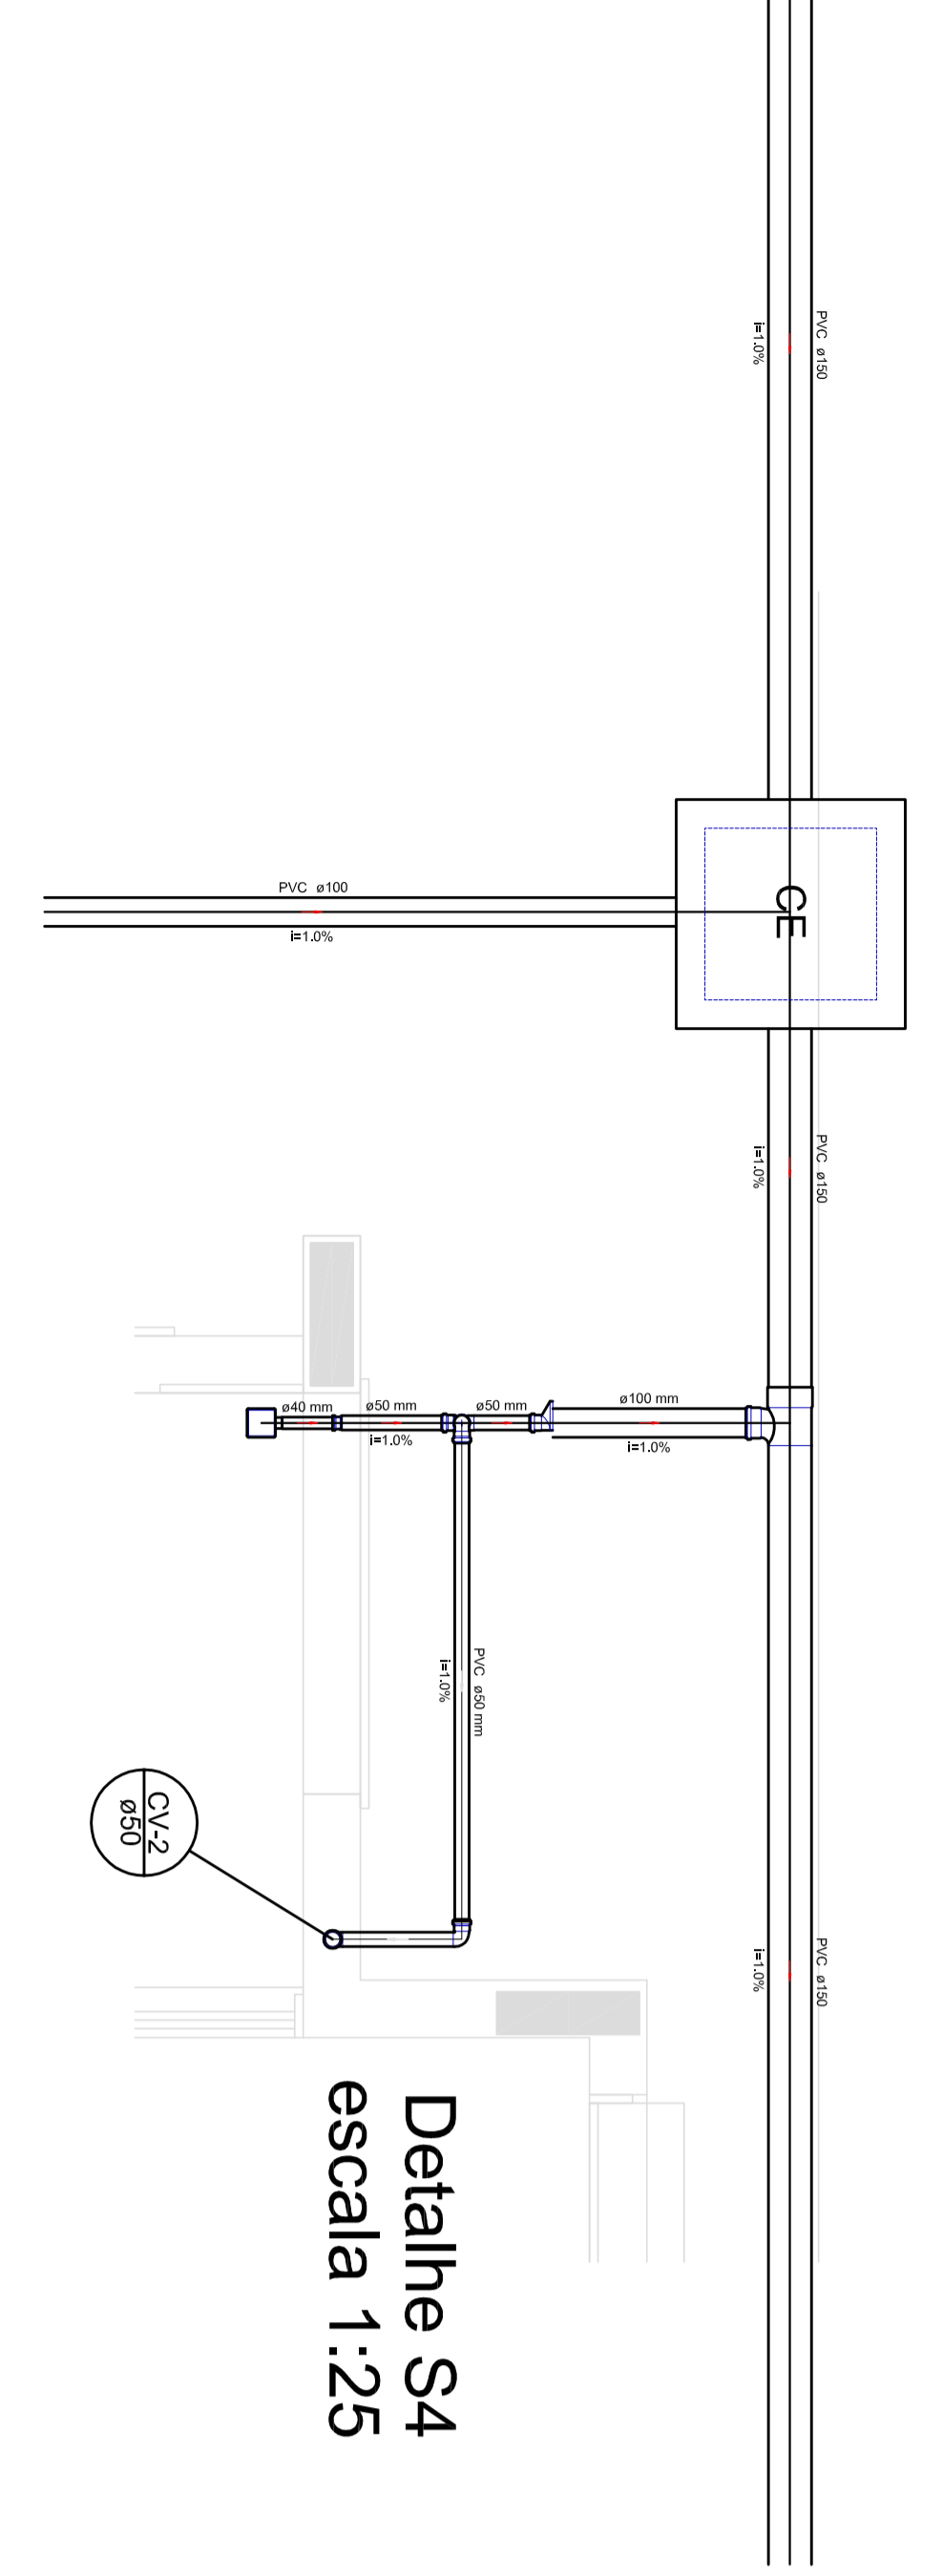


Detalle S4  
escala 1:25

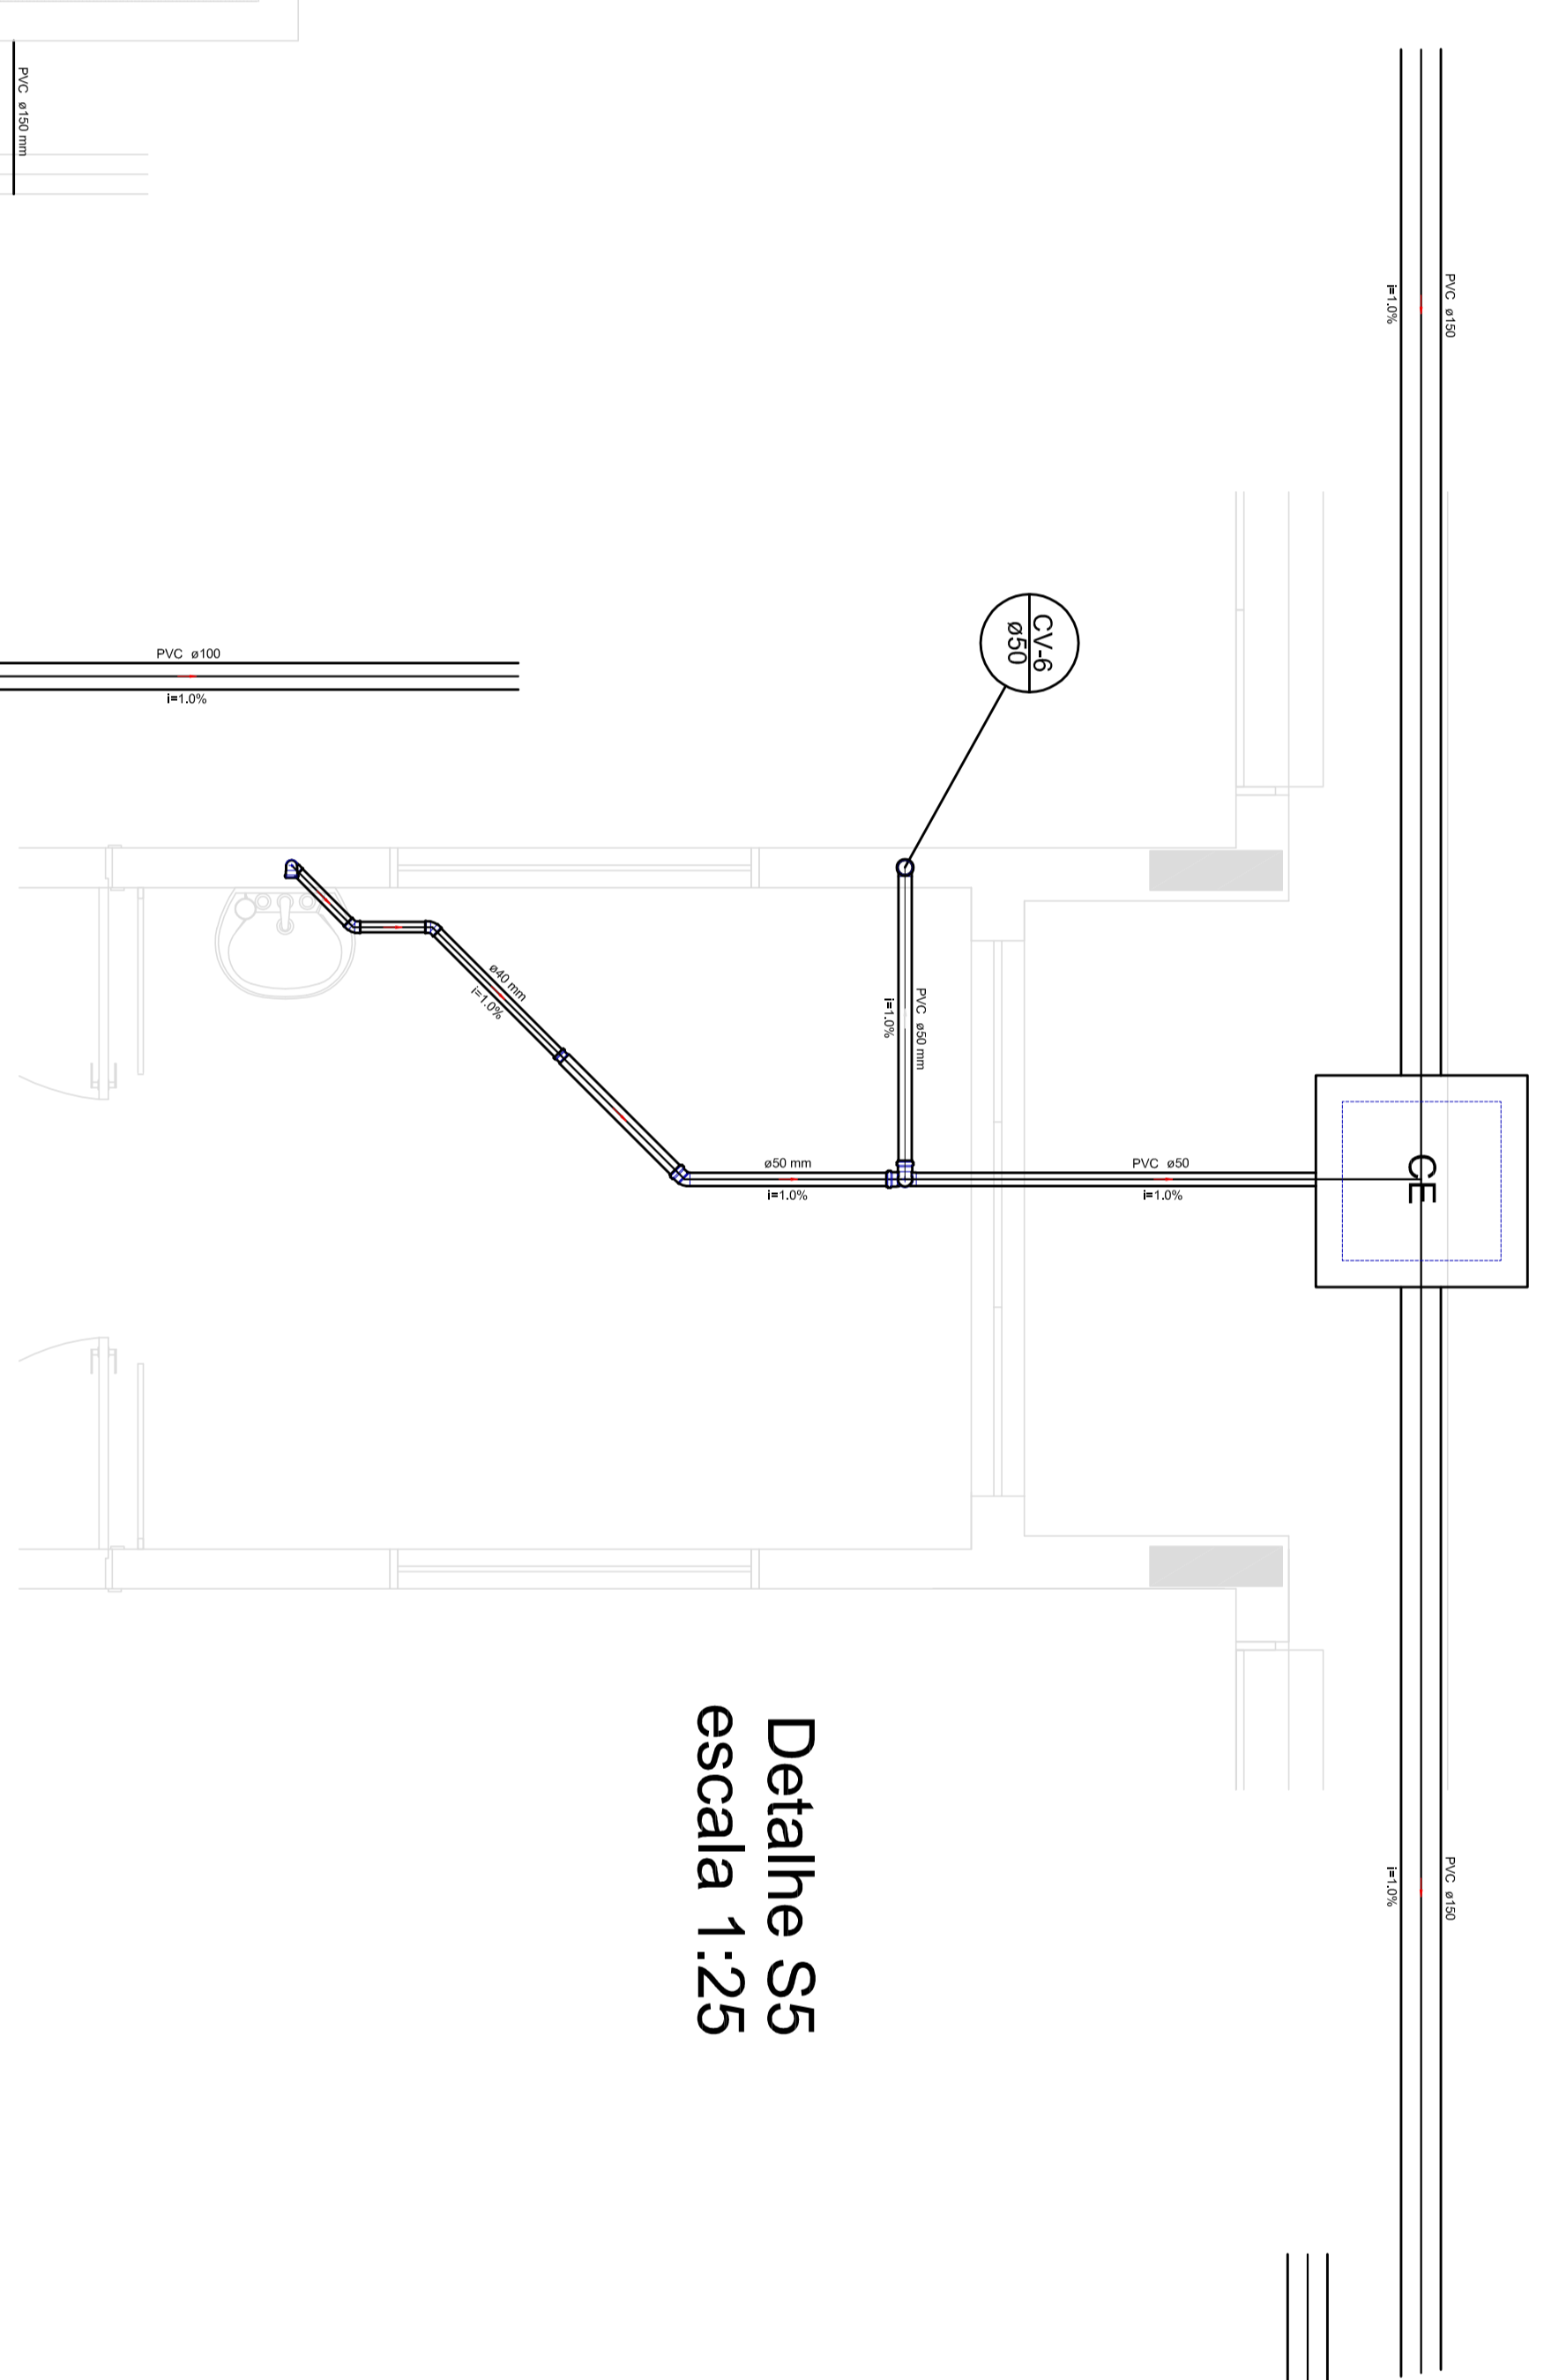


Detalle S5  
escala 1:25

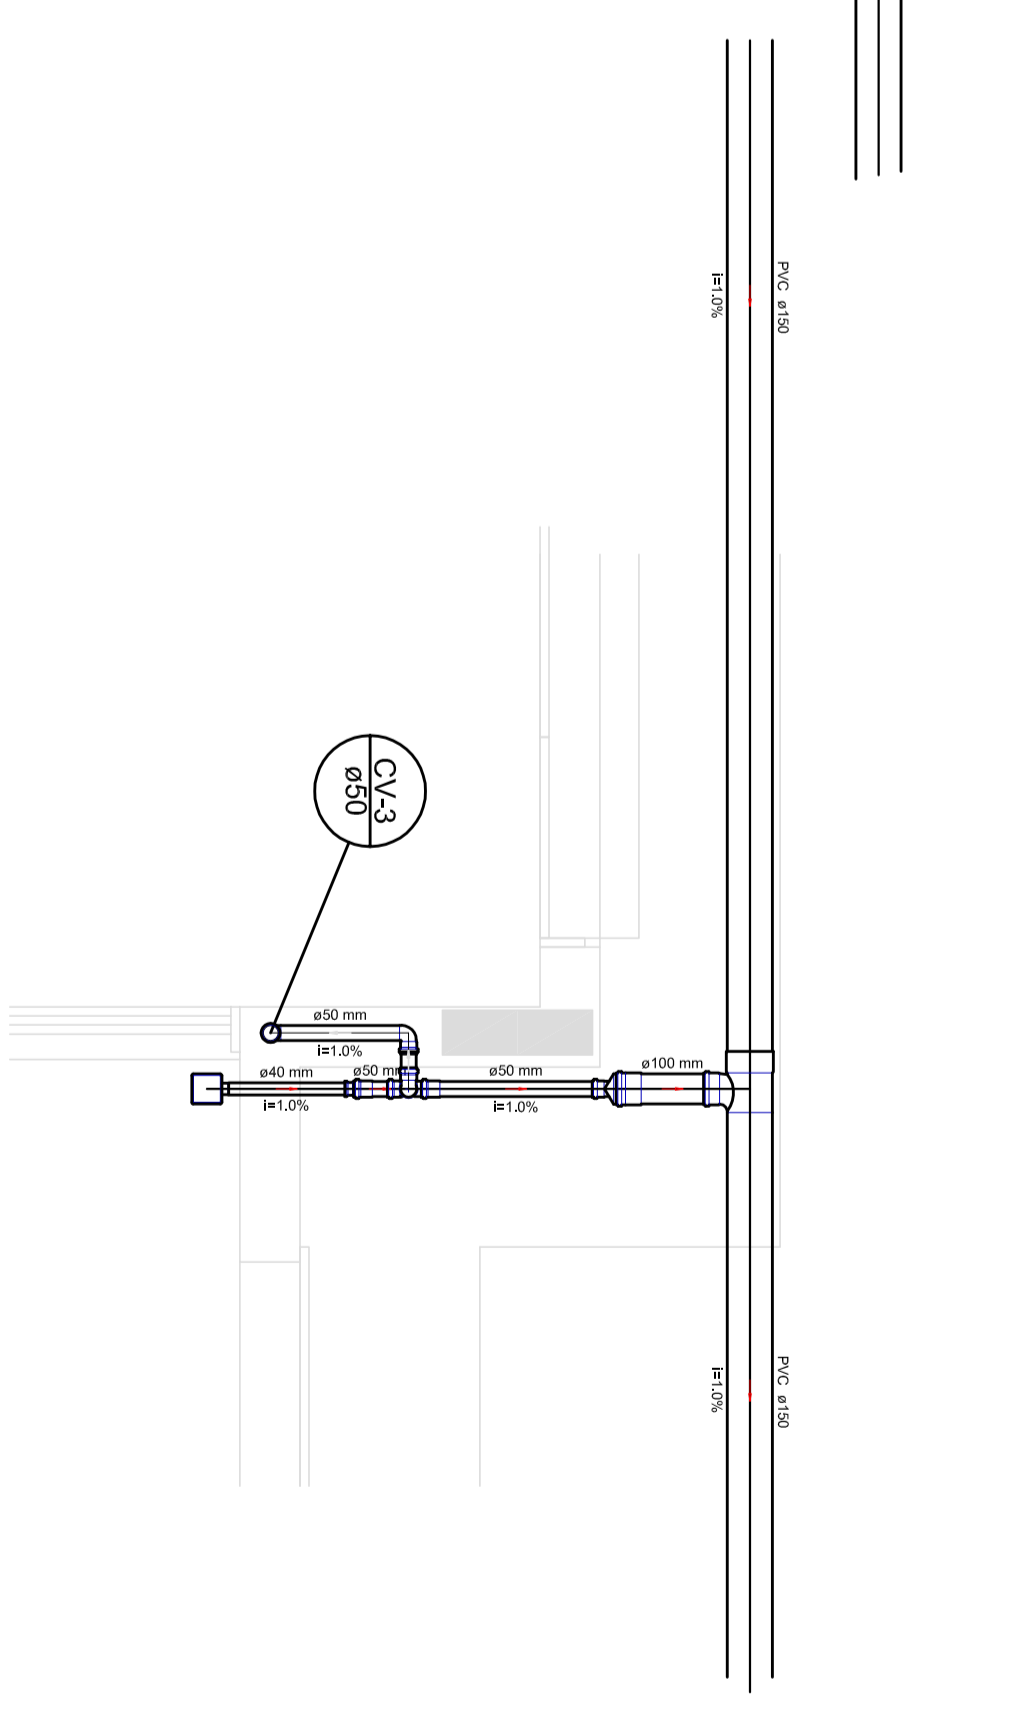

Detalle S6  
escala 1:25

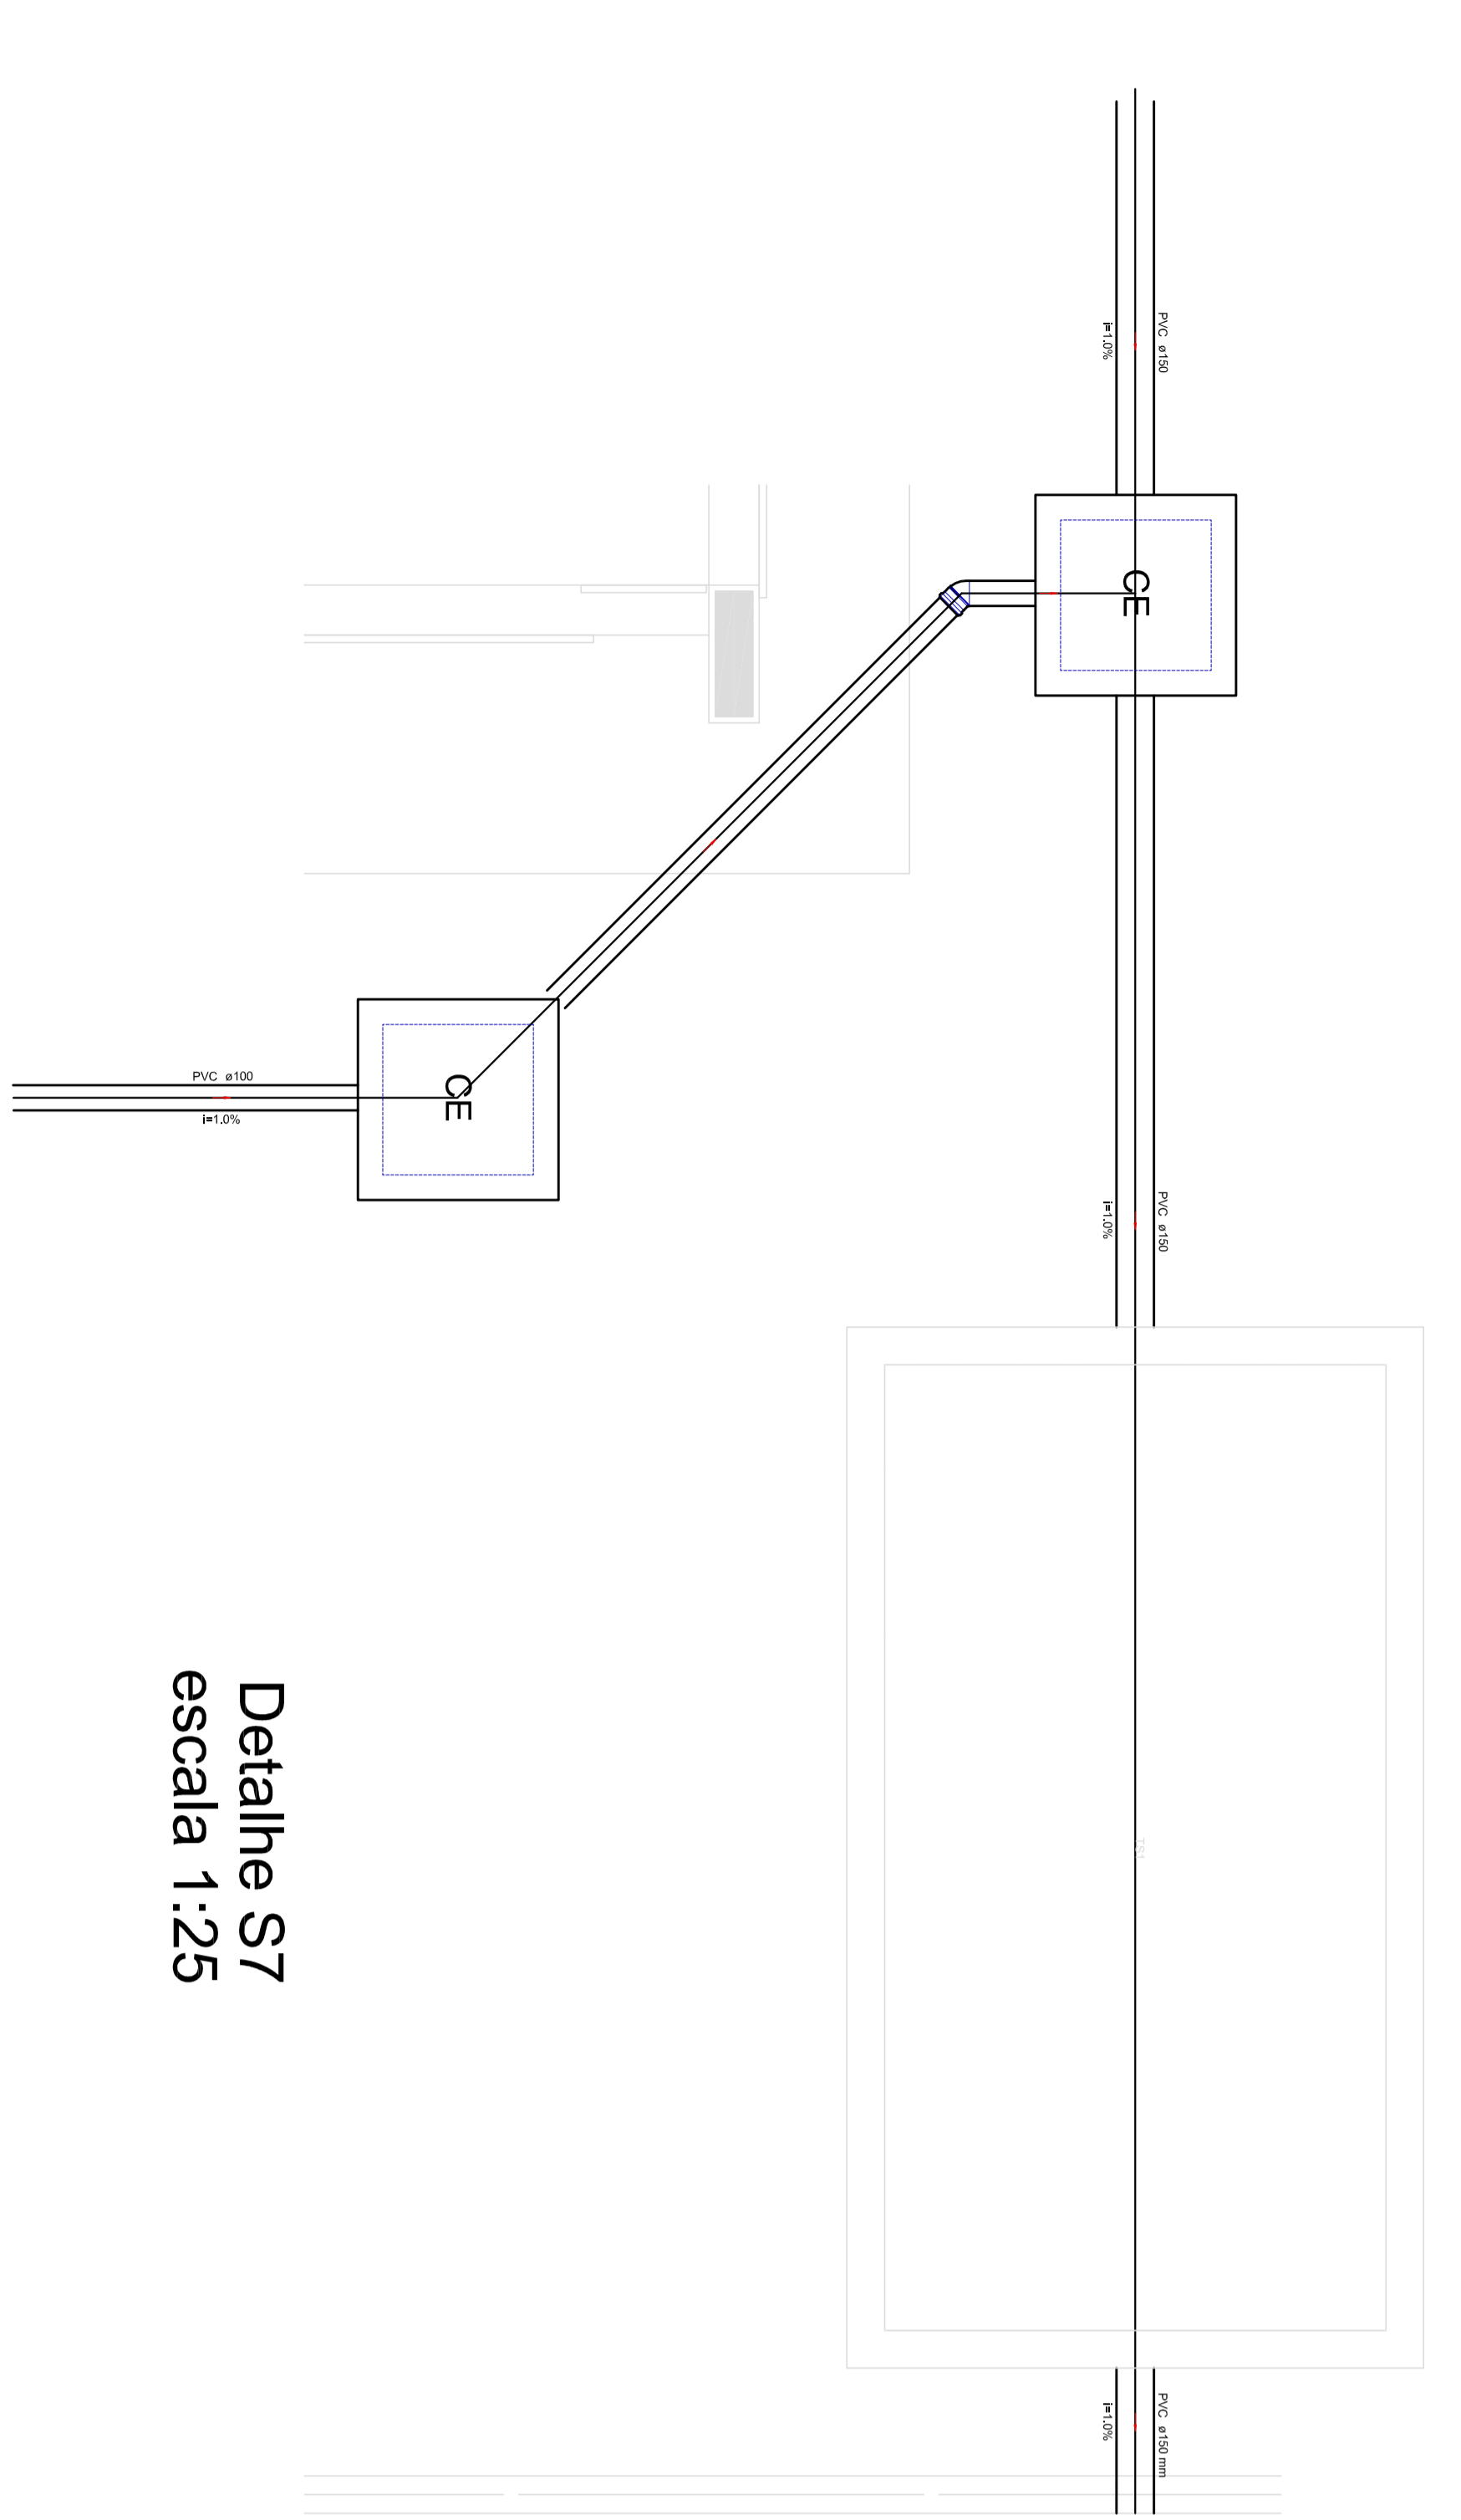

Detalle S7  
escala 1:25

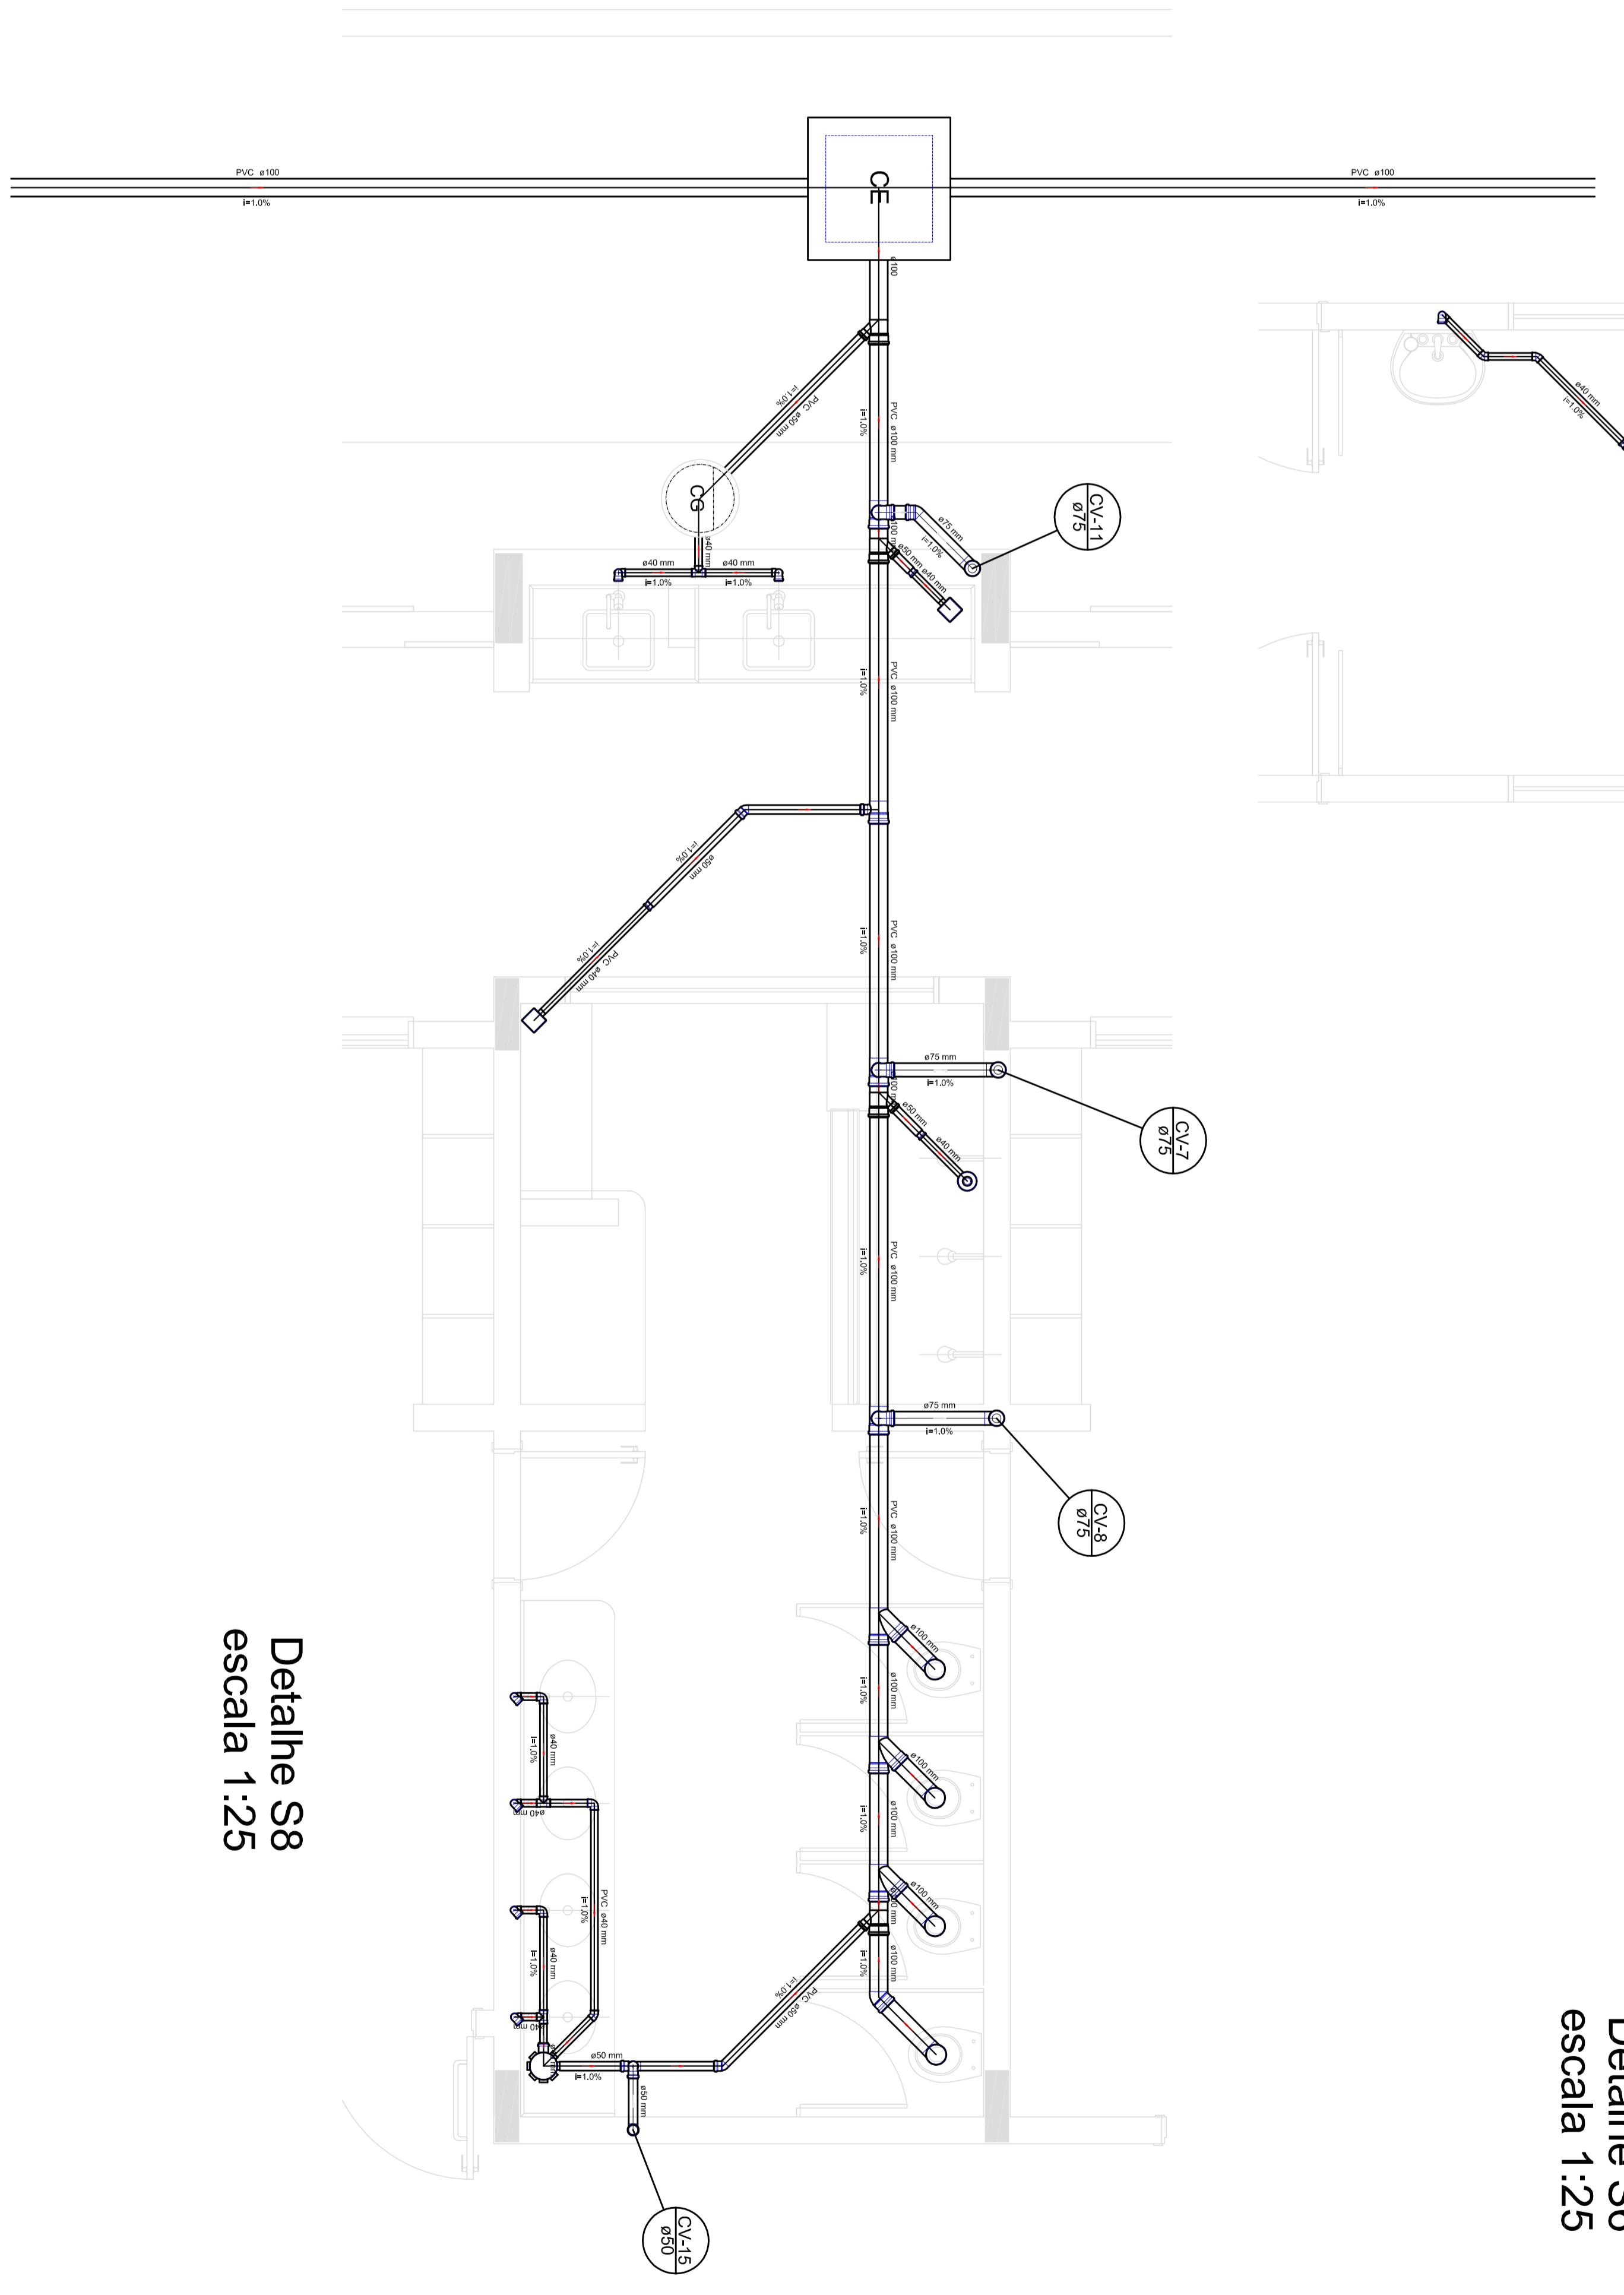

Detalle S8  
escala 1:25

LEGENDA	

**GOVERNO FEDERAL**  
**BRASIL**  
Ministério da Educação  
PATRIAL EDUCADORA

**PROJETO PADRÃO - FNDE**

PROJETADO :	
DESENHADO :	
MUNICÍPIO - UF :	

**PROJETO EXECUTIVO**

PROGRAMA PROINFANCIA - PROJETO TIPO 1	
PROJETO DE INSTALAÇÕES	

**1** **DETAHES**  
ESCALAS