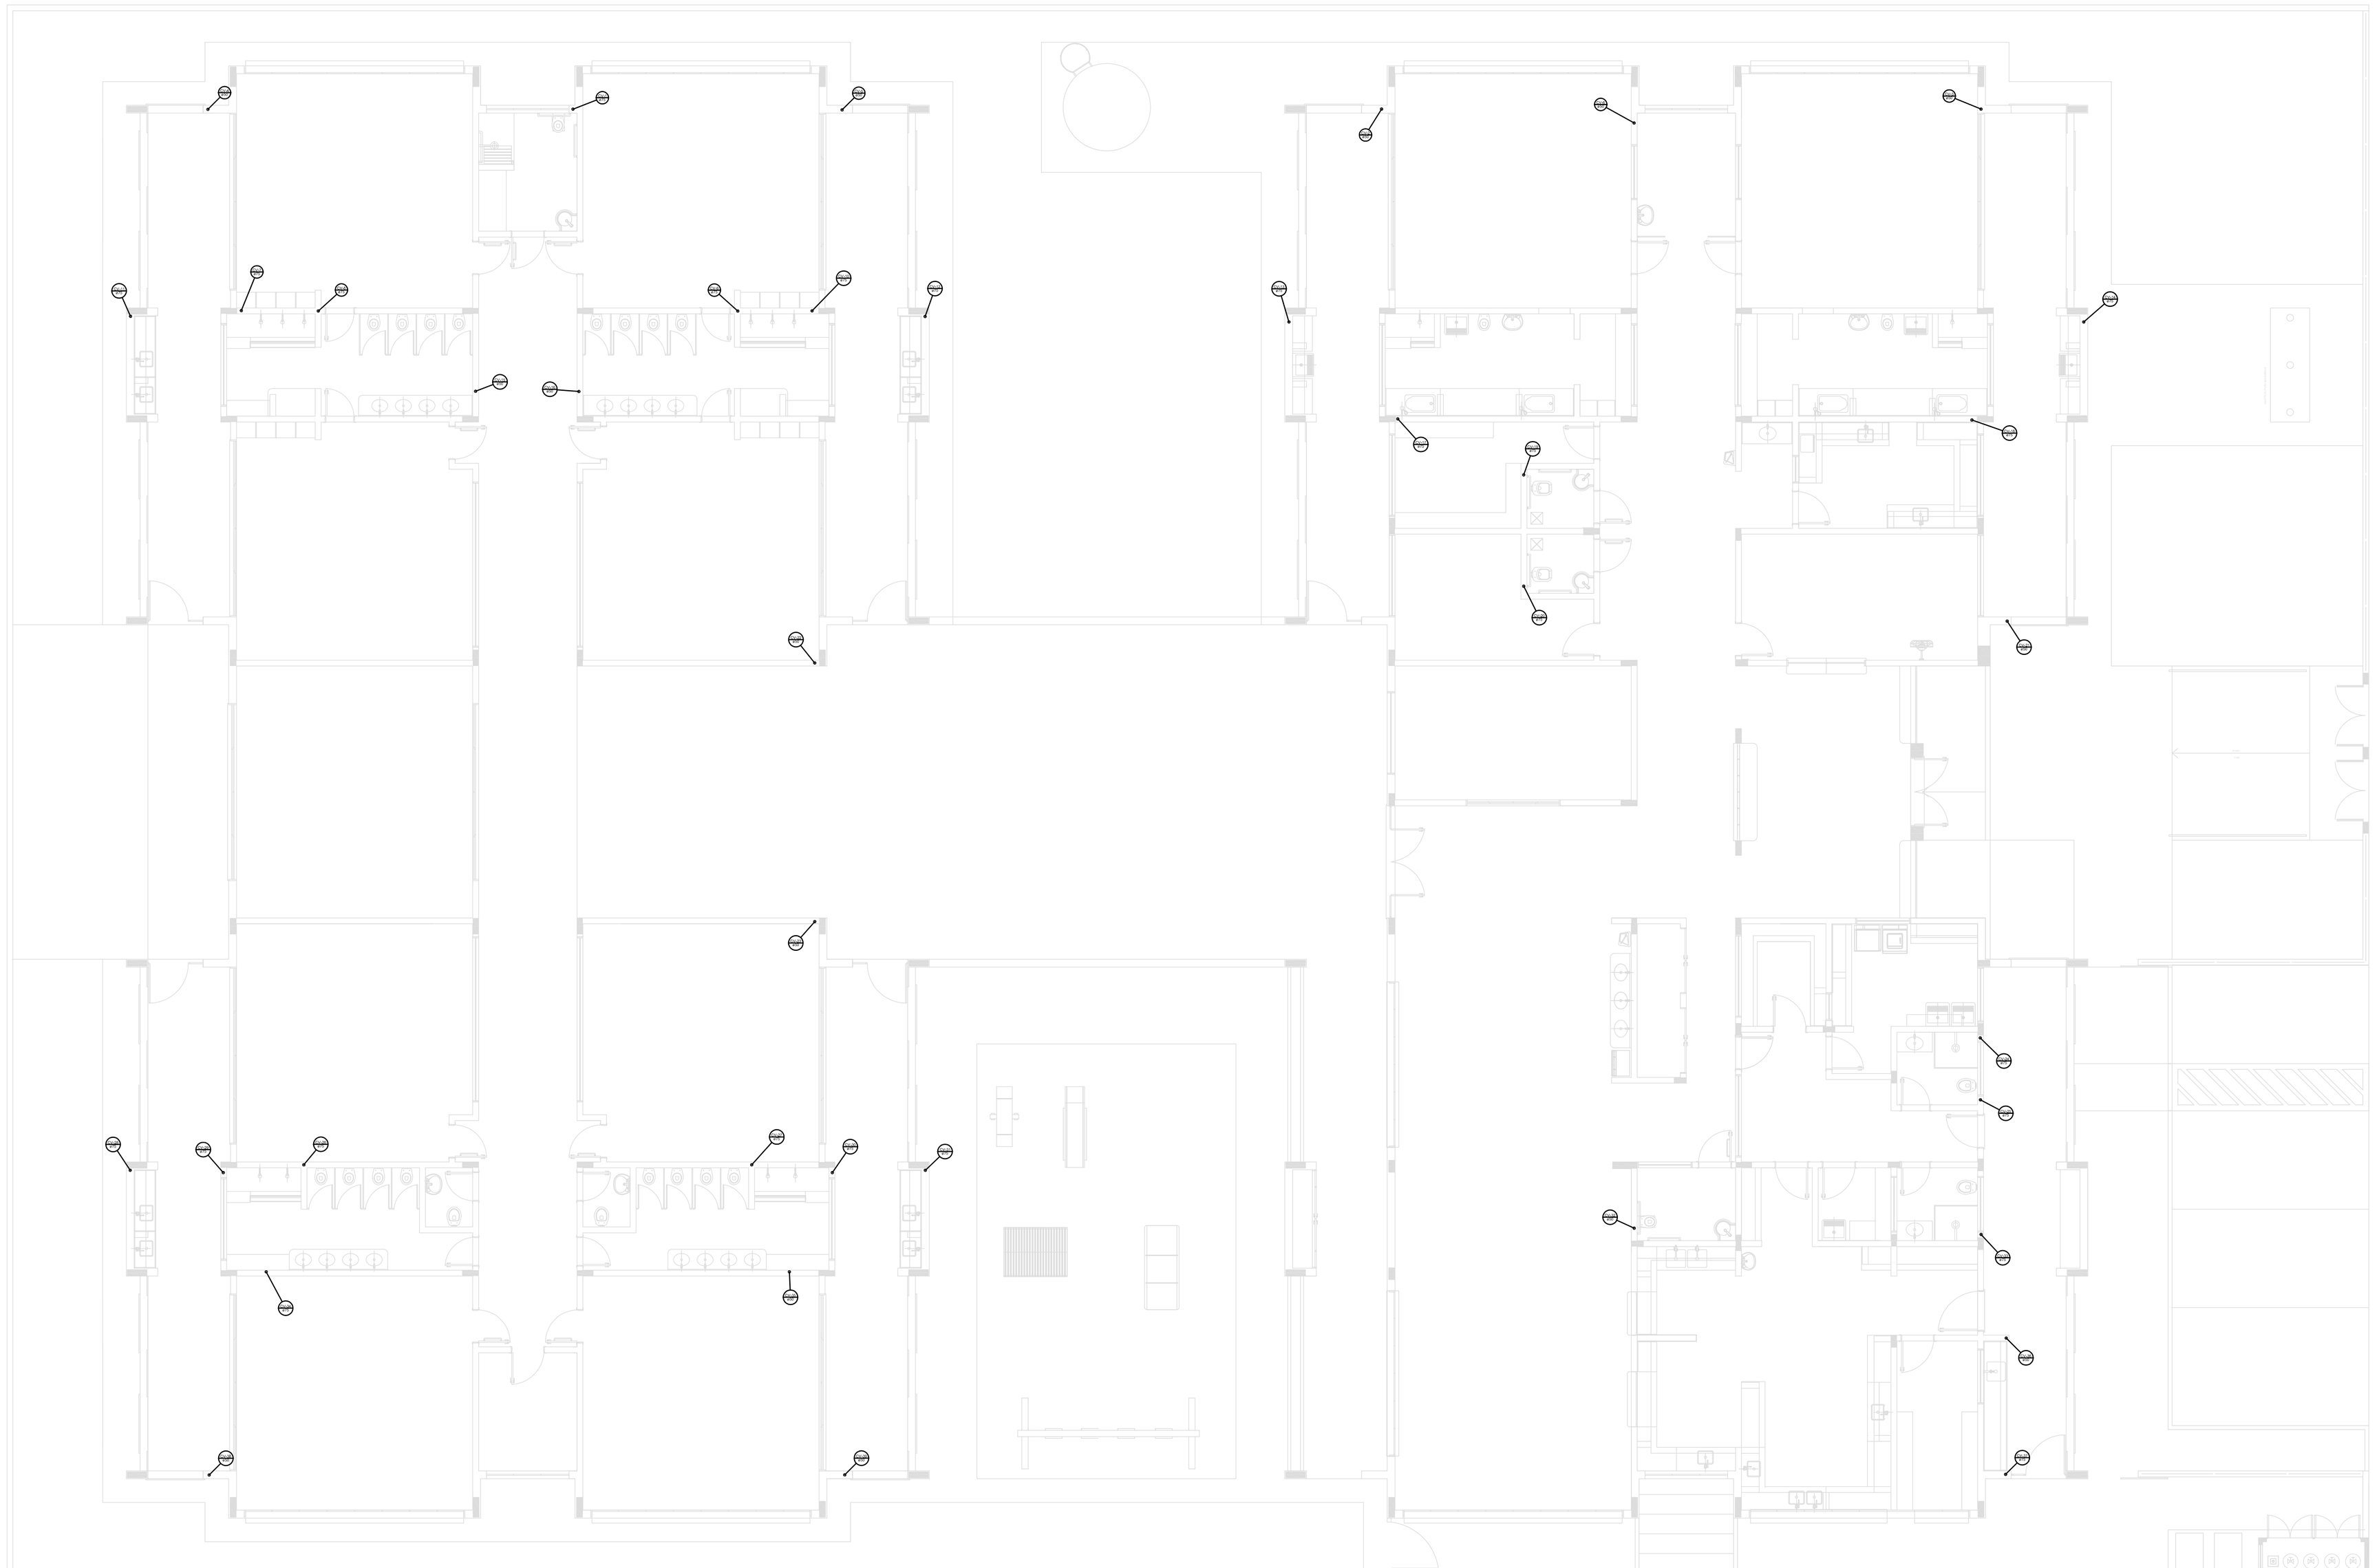

1 PLANTA BAIXA
ESCALA 1/75

Detalhe Vista Cobertura
escala 1:75

LEGENDA

CE	CAIXA DE INSPEÇÃO ESGOTO SIMPLES
CE	CAIXA DE PASSAGEM
CG	CAIXA DE GORDURA
	CAIXA SIFONADA
	BEBEDOURO
	BUCHA DE REDUÇÃO LONGA
	CHUVEIRO COLETIVO
	CHUVEIRO RESIDENCIAL
	JOELHO 45
	JOELHO 90
	JOELHO 90- COLUNA
	JUNÇÃO SIMPLES
	LAVATÓRIO RESIDENCIAL COM SIFÃO
	LAVATÓRIO DE USO GERAL
	PIA DE COZINHA RESIDENCIAL COM SIFÃO 40mm
	RAMAIS DE VENTILAÇÃO
	TANQUE DE LAVAR DN 40mm
	TE 45
	TE 90
	TE SANITÁRIO
	VASO SANITÁRIO COM JRO"
	TERMINAL DE VENTILAÇÃO – COLUNA

FNDE Fundo Nacional de Desenvolvimento da Educação — Ministério da Educação — GOVERNO FEDERAL BRASIL PÁTRIA EDUCADORA

PROJETO PADRÃO - FNDE

PROPRIETÁRIO: :

ENDEREÇO:

MUNICÍPIO – UF:

PROPRIETÁRIO

RESP. TÉCNICO — CREA

AUTOR DO PROJETO — CAU

DLFO

CREA

RA

OBSERVAÇÕES:

PROJETO EXECUTIVO

PROGRAMA PROINFÂNCIA - PROJETO TIPO 1

PROJETO DE INSTALÇAÕES

COORDENAÇÃO: CGEST - Coordenação Geral de Infraestrutura Educacional

LOCALIZAÇÃO DOS PONTOS DE VENTILAÇÃO

HEG

REVISÃO: R.00

ESCALA: 1/75

PRANCHA: 07/07

FORMATO: (594x1050)

DATA EMISSÃO: JUNHO/2015